

ГОРОД



Выпуск № 35
Суббота 09 сентября 2023 г.

**ИНФОРМАЦИОННЫЙ БЮЛЛЕТЕНЬ
СОВЕТА И АДМИНИСТРАЦИИ МОГО «УХТА»**

АДМИНИСТРАЦИЯ МОГО «УХТА»

**ПОСТАНОВЛЕНИЕ № 2299 от 05 сентября 2023 года
О внесении изменений в Правила землепользования и застройки
муниципального образования городского округа «Ухта»,
утвержденные постановлением администрации МОГО «Ухта» от
26.04.2021 № 1064**

В соответствии с Градостроительным кодексом Российской Федерации, Федеральным законом Российской Федерации от 06.10.2003 № 131-ФЗ «Об общих принципах организации местного самоуправления в Российской Федерации», Федеральным законом Российской Федерации от 14.03.2022 № 58-ФЗ «О внесении изменений в отдельные законодательные акты Российской Федерации», с Федеральным законом Российской Федерации от 29.12.2022 № 612-ФЗ «О внесении изменений в Градостроительный кодекс Российской Федерации и отдельные законодательные акты Российской Федерации и о признании утратившим силу абзаца второго пункта 2 статьи 16 Федерального закона «О железнодорожном транспорте в Российской Федерации» и постановлением Правительства Российской Федерации от 29.05.2023 № 857 «Об утверждении требований к архитектурно-градостроительному облику объекта капитального строительства и Правил согласования архитектурно-градостроительного облика объекта капитального строительства» внести изменения в Правила землепользования и застройки МОГО «Ухта», утвержденные постановлением администрации МОГО «Ухта» от 26.04.2021 № 1064», с учетом рекомендаций Комиссии по землепользованию и застройке МОГО «Ухта», администрация постановляет:

1. Внести в Правила землепользования и застройки муниципального образования городского округа «Ухта», утвержденные постановлением администрации МОГО «Ухта» от 26.04.2021 № 1064, изменения, изложенные в редакции согласно приложению № 1 и № 2 к настоящему постановлению. (<https://disk.yandex.ru/d/IBP4GzE1szhLfw>)

2. Настоящее постановление вступает в силу со дня его официального опубликования.

3. Контроль за исполнением настоящего постановления возложить на первого заместителя руководителя администрации МОГО «Ухта».

**И.о. главы МОГО «Ухта» - руководителя
администрации МОГО «Ухта»
П.П. Артемьев**

**ПОСТАНОВЛЕНИЕ № 2308 от 05 сентября 2023 года
О внесении изменений в постановление администрации МОГО
«Ухта» от 18.08.2023 № 2150 «Об определении управляющей
организации для управления многоквартирными домами по
адресам: г.Ухта, ул.Авиационная, д.3а; ул.Ветлосянская, д.7, 9;
ул.Советская, д.8, 10; ул.Бушуева, д.5; ул.Вокзальная, д.27; ул. 30
лет Октября, д.12, 14; ул. 40 лет ГВФ, д.2»**

В соответствии со статьей 7 Федерального закона от 06.10.2003 № 131-ФЗ «Об общих принципах организации местного самоуправления в Российской Федерации», администрация постановляет:

1. Внести изменения в постановление администрации МОГО «Ухта» от 18.08.2023 № 2150 «Об определении управляющей организации для управления многоквартирными домами по адресам: г.Ухта, ул.Авиационная, д.3а; ул.Ветлосянская, д.7, 9; ул.Советская, д.8, 10; ул.Бушуева, д.5; ул.Вокзальная, д.27; ул. 30 лет Октября, д.12, 14; ул. 40 лет ГВФ, д.2» (далее - постановление) следующего содержания:

- приложения № № 4, 5 к постановлению изложить в редакции согласно приложениям № № 1, 2 к настоящему постановлению.

2. МУ «УЖКХ» администрации МОГО «Ухта»:

2.1. Подготовить и направить в управляющую организацию МУП «Ухтасервис» МОГО «Ухта» для подписания проектов дополнительных соглашений к договорам управления многоквартирными домами по адресам: г.Ухта, ул.Советская, д.8, 10, в части изменения перечня работ, услуг по управлению, содержанию и текущему ремонту общего имущества собственников помещений в многоквартирном доме в соответствии с приложениями № 1, 2 к настоящему постановлению.

2.2. В течение одного рабочего дня со дня принятия настоящего постановления разместить его на своем официальном сайте в информационно-телекоммуникационной сети «Интернет» и в государственной информационной системе жилищно-коммунального хозяйства, а также направить копию настоящего постановления в МУП «Ухтасервис» МОГО «Ухта» и Службу Республики Коми строительного, жилищного и технического надзора (контроля).

3. Настоящее постановление вступает в силу со дня его принятия, распространяется на правоотношения, возникшие с 01.09.2023, и подлежит официальному опубликованию.

4. Контроль за исполнением настоящего постановления возложить на первого заместителя руководителя администрации МОГО «Ухта».

**И.о. главы МОГО «Ухта» - руководителя
администрации МОГО «Ухта»
П.П. Артемьев**

Приложение № 1
к постановлению
администрации МОГО «Ухта»
от 06 сентября 2023 г. № 2308

"Приложение № 4
к постановлению
администрации МОГО «Ухта»
от 18 августа 2023 г. № 2150

Наименование поселения	г. Ухта
Наименование улицы	Советская
№ дома	8
Год постройки	1981
Тип дома (квартирного, иное)	общежитие
Этажность	6
Количество подъездов	1
Количество комнат	152
Общая площадь жилых и нежилых помещений, м2	3074,5
в том числе общая площадь жилых помещений, м2	2234,3
площадь встроенных нежилых помещений, м2	840,2
Площадь лестничных клеток, лифтов, тамбуров и др. помещений, м2	2438,8

**Перечень работ, услуг по управлению, содержанию и текущему ремонту общего имущества собственников помещений
в многоквартирном доме № 8 по ул.Советская в г.Ухте**

№ расч.	Наименование работ и услуг	Ед. изм.	Периодичность	Периодичность выполнения работ и оказания услуг, сроки исполнения	Разовый объем работ	Годовой объем работ	Расценка, руб.	Годовая плата (руб.)	Стоимость на 1 кв.м. общей площади (руб. в мес.)
1	2	3		4	5	6	7	8	9
I. Санитарное содержание помещений общего пользования									
								-	-
51-001	Влажное подметание МОП (коридор, тамбур, вестибюль, л/кл)	100 м2	3 раза в неделю	156,00	2,74	427,13	247,67	105786,79	2,87
51-009	Мытье МОП	100 м2	2 раза в месяц	24,00	2,74	65,71	643,50	42285,67	1,15
51-020	Влажная протирка подоконников	100 м2	1 раз в неделю	52,00	0,10	5,20	550,39	2862,03	0,08
51-024	Влажная протирка приборов (радиаторов) отопительных	100 м2	1 раз в месяц	12,00	0,10	1,20	735,52	882,62	0,02
II. Уборка земельного участка (Летняя и зимняя)									
	Летняя уборка								-
53-001	Подметание территории 1 класса с усовершенствованным покрытием (вх. площадки - дв. гл. фасад, крыльцо.)	1000 м2	3 раза в неделю	78,00	0,07	5,12	365,26	1 868,98	0,05
53-001	Подметание территории 1 класса с усовершенствованным покрытием	1000 м2	2 раз в месяц	12,00	0,64	7,71	365,26	2 817,94	0,08
53-020	Уборка газонов	1000 м2	2 раза в неделю	52,00	1,62	84,32	220,16	18 563,50	0,50
53-021	Очистка газонов от опавших листьев	1000 м2	1 раз в год (весна)	1,00	1,62	1,62	4 265,56	6 916,52	0,19
53-025	Уборка с газонов травы скошенной газонокосилкой	1000 м2	в летний период	3	1,62	4,86	660,48	3 212,88	0,09
68-4-2	Выкашивание газонов газонокосилкой	100 м2	в летний период	3	16,22	48,65	400,97	19 505,40	0,53
51-033прим.	Очистка приямка	10шт		3,00	0,50	1,50	265,19	397,78	0,01
	Зимняя уборка								-
54-003	Подметание свежего снега (вх. площадки дв+гл.фасад, крыльцо)	1000 м2	3 раза в неделю	78,00	0,07	5,12	495,36	2 534,66	0,07
54-013	Сдвигание снега в дни снегопада	1000 м2	в дни снегопада	52,00	0,07	3,41	2 969,63	10 130,02	0,27
54-043	Зимняя уборка газонов	1000 м2	1 раз в неделю	26,00	0,71	18,42	62,54	1 151,94	0,03
54-025	Пескоподсыпка территории: вх. площадки, крыльцо	1000 м2		26,00	0,07	1,71	605,44	1 032,64	0,03
прим.	Стоимость песка	1м3			1,00	1,00	286,67	286,67	0,01
	Механизованная уборка дв. территории	маш/час			3,00	3,00	1 782,05	5 346,15	0,14
III. Проведение технических осмотров и мелкий ремонт									
42-001	Осмотр кровли	1000 м2	2 раза в год	2	1,09	2,19	1 302,80	2 848,96	0,08
42-009	Осмотр внутренней и наружной окраски отделки	1000 м2	1 раза в год	1	1,00	1,00	829,46	829,46	0,02
42-011	Осмотр СО и ГВС в начале и конце отопительного сезона	1000 м2	2 раза в год	2	1,04	2,07	1 770,28	3 672,28	0,10
42-011 пр	Осмотр системы холодного водоснабжения и водоотведения	1000 м2	2 раза в год	2	1,04	2,07	1 770,28	3 672,28	0,10
42-013	Осмотр электроосетей, арматуры и электрооборудования в (цокольный этаж) и местах общего пользования (кухни, коридоры)	1000 м2	2 раза в год	2	1,57	3,15	1 770,28	5 570,73	0,15
42-012	Осмотр электросетей, арматуры и электрооборудования на лестничных клетках	100 лест	2 раза в год	2	0,10	0,20	3 983,12	796,62	0,02
42-014	Осмотр вводных электрических щитков	100 шт.	2 раза в год	2	0,01	0,02	8 245,07	164,90	0,00
2-1-16	Проверка вентканалов	шт	3 раз в год	3	152,00	456,00	81,72	37 264,76	1,01
33-052 пр	Техническое обслуживание ВРЩ жилых домов	шт	2 раз в год	2	2,00	4,00	1 451,63	5 806,51	0,16
	Кровля								
пр. 54-041	Очистка кровли от слежавшегося снега со сбрасыванием сосулек	100 м2		3,00	1,55	4,65	2 207,33	10 264,11	0,28
прим.	Автовышка	м/час			3,00	3,00	2 005,61	6 016,83	0,16
V. Подготовка многоквартирного дома к сезонной эксплуатации.									
	Отопление								
31-054	Промывка системы центрального отопления трубопровода и отопительные приборы гидронравматическим способом в домах 5-12 этажей при диаметре трубопровода от 15 до 32 мм	1 элев.	1 раз в год	1	1,00	1,00	6 765,79	6 765,79	0,18

31-045	Проверка на прогрев отопительных приборов с регулировкой	прибор	1 раз при запуске СО и по мере необходимости	1	20,00	20,00	63,86	1 277,11	0,03
31-043 пр	Спуск и наполнение воды системы (ГВС, СО) без осмотра	1000 м3	по мере необходимости	1	17,41	17,41	211,51	3 683,04	0,10
31-068	Гидравлические испытания трубопроводов СО	100 м	1 раз в год	1	1,00	1,00	2 656,10	2 656,10	0,07
VI. Текущий ремонт									
	Аварийное обслуживание (ХВ, канализация, отопление, ГВ, Эл.-я)	м2	круглосуточно		2 234,30	26 811,60	4,10	109 927,56	2,98
	Дератизация	м2	систематическая в месяц	12	200,00	2 400,00	2,45	5 880,00	0,16
ИТОГО по содержанию								432 679,22	39,30
ИТОГО текущий ремонт								1 017 400,00	
ВСЕГО годовые затраты								1 450 079,22	
Размер платы за жилое помещение (руб/м2 в мес.)								39,30	

* Затраты на управление домом входят в состав расценок и составляют 5,16% от общей суммы затрат на содержание и ремонт муниципального дома. Состав работ, услуг по управлению домом определен п. 4 "Правил осуществления деятельности по управлению МКД", условиями Договора управления домом.

Приложение № 2
к постановлению
администрации МОГО «Ухта»
от 06 сентября 2023 г. № 2308

"Приложение № 5
к постановлению
администрации МОГО «Ухта»
от 18 августа 2023 г. № 2150

Наименование поселения	г. Ухта
Наименование улицы	Советская
№ дома	10
Год постройки	1979
Тип дома (квартирного, иное)	
Этажность	5
Количество подъездов	1
Количество комнат	82
Общая площадь жилых и нежилых помещений, м2	1077,9
в том числе жилая площадь, м2	1029,1
площадь встроенных нежилых помещений, м2	15

**Перечень
работ, услуг по управлению, содержанию и текущему ремонту общего имущества собственников помещений
в многоквартирном доме № 10 по ул.Советская в г.Ухте**

№ рас	Перечень работ	Ед. изм.	Периодичность	Периодичность	Разовый объем работ	Годовой объем работ	Расценка, руб.	Годовая плата (руб.)	Стоимость на 1 кв.м общей площади (руб. в мес.)
1	2	3	4	5	6	7	8	9	10
	Дератизация	1м2	систематическая в месяц	12	50	600	2,45	1470,00	0,11
1. Санитарное содержание помещений общего пользования									
51-001	Влажное подметание лестничных площадок и маршей без оборудования при количестве этажей 2-5 +(вестибюль)	100м2	2 р. в неделю	104	3,123	324,79	247,67	80441,23	6,22
51-009	Мытье лестничных площадок и маршей без оборудования при количестве этажей 2-5+ (вестибюль)	100м2	2 р. в месяц	24	3,123	74,95	643,50	48231,61	3,73
51-020	Влажная протирка подоконников	100м2	1 р. в месяц	12	0,08	0,96	550,39	528,37	0,04
51-031	Мытье окон на л/клетках (с 3 х сторон)	10м2	1 р. в год - 1	1	3,6	3,60	10,01	36,04	0,00
2. Уборка земельного участка									
Летняя уборка территории									
53-001	Подметание территории с усовершенствованным покрытием (вх. площадка, пр.замошения, асф. покрытия)	1000м2	2 р. в неделю	52	0,616	32,03	365,26	11700,01	0,90
53-020	Уборка грунта	1000м2	2 р. в неделю	52	0,972	50,55	220,16	11128,91	0,86
53-021	Уборка территории сильной загрязненности (грунт, асфальт, отмостка)	1000м2	2 р. за сезон (весна, осень)	2	1,586	3,17	4265,56	13526,94	1,05
Зимняя уборка территории от мусора									
54-003	Подметание свежего снега с усовершенствованным покрытием (вх.площадка, подход к подъезду)	1000м2	3 р. в неделю - 78	78	0,055	4,29	495,36	2125,10	0,16

54-013	Сдвигание снега по территории с усовершенствованным покрытием (вх.площадка)	1000м2	2 р.в неделю - 52	52	0,055	2,86	2969,63	8493,16	0,66
54-025	Пескосыпка территории (вх.площадка, подход к подъезду)	1000м2		52	0,037	1,93	605,44	1168,50	0,09
	Стоимость песка	м3				1,000	286,67	286,67	0,02
54-043	Зимняя уборка территории от мусора	1000м2	2 р. в неделю	52	0,486	25,27	62,54	1580,46	0,12
54-022	Очистка отмостки от снега	1000м2	1 раз в месяц	6	0,058	0,35	8195,89	2868,56	0,22
	Механизированная уборка	маш/час			1,00	1,00	1782,05	1782,05	0,14
	Очистка кровли в зимний период								
54-041	Очистка кровли от слежавшегося снега, сосулек и водостока от наледи	100м2	по необходим.	3	3,2865	9,86	2207,33	21763,22	1,68
3. Плановые осмотры									
42-002	Осмотр кровли рулонной	1000м2	2 р. в год	2	0,657	1,31	1215,95	1592,90	0,12
42-007	Осмотр деревянных заполнений проемов	1000м2	1 р. в год	1	0,885	0,88	829,46	729,92	0,06
42-009	Осмотр внутренней и наружной отделки здания	1000м2	1 р. в год	1	0,885	0,88	829,46	729,92	0,06
42-010	Осмотр каменных конструкций	1000м2	2 р. в год	1	0,885	0,88	868,54	764,32	0,06
42-011	Осмотр системы центрального отопления в начале и конце отопительного сезона	1000м2	2 р. в год	2	0,614	1,23	1770,28	2177,45	0,17
42-012	Осмотр электросетей, электрооборудования на л/клетках	100лест	2 р. в год	2	0,090	0,18	3983,12	716,96	0,06
42-014	Осмотр вводных электрических щитков	100шт	2 р. в год	2	0,010	0,02	8245,07	164,90	0,01
2-1-1 б	Осмотр вентиляционных каналов	1 канал	3 р. в год	3	60,000	180,00	81,72	14709,77	1,14
42-011прим.	Осмотр системы ХВ и отведение сточных вод	1000м2	2 р. в год	2	0,614	1,23	1770,28	2177,45	0,17
5. Подготовка многоквартирного дома к сезонной эксплуатации									
31-054	Промывка системы центрального отопления	1 элеватор	1 р. в год - 1	1	1	1	6765,79	6765,79	0,52
31-068	Гидравлическое испытание трубопроводов системы отопления	100м п	1 р. в год - 1	1	1	1	2656,10	2656,10	0,21
31-043	Спуск и наполнение системы центрального отопления водой	1000м3 здания	1 р. в год - 1	1	8,85	8,846	211,51	1871,03	0,14
31-045	Проверка на прогрев отопительных приборов с регулировкой	1прибор	по необходим.		5	5	63,86	319,28	0,02
6. Прочие работы									
	Электроснабжение								
33-037	Снятие показаний ОДПУ	шт	12 р. в год - 12		1	12	54,34	652,08	0,05
	Аварийное обслуживание ХВ, отведение сточных вод, ГВ, т/энергия, эл./энергия	м2	ежемесячно	12	1077,9	12934,8	4,10	53032,68	4,10
	Обслуживание ВДГО								
	Визуальная проверка состояния окраски и креплений наружного (фасадного) газопровода	10м	1 р. в год	1	5,1	5,1	14,17	72,27	0,01
	Визуальная проверка состояния окраски и креплений внутридомового газопровода	1м	1 р. в год	1	97	97	7,50	727,50	0,06
	Проверка герметичности соединений и отключающих устройств внутридомового газового оборудования при D 32-40мм.	сварной стык, резьбовое соединение, отк. Устройство	1 р. в год	1	139	139	29,17	4054,63	0,31
	Смазка газового крана до D 25-40мм	кран	1 р. в год	1	2	2	158,33	316,66	0,02
	Смазка газового крана до D 20 мм	кран	1 р. в год	1	20	20	122,50	2450,00	0,19
	Визуальная проверка наличия и целостности футляров	шт	1 р. в год	1	10	10	14,17	141,70	0,01
	Техническое обслуживание плиты 4-х горелочной	плита	1 р. в год	1	20	20	705,00	14100,00	1,09
	Текущий ремонт общего имущества МКД, ремонт, замена ВД инженерных сетей и оборудования, работы и услуги по содержанию иного общего имущества (в соответствии ПП РФ от 03.04.2013 N 290)							190300,00	14,71

Итого по содержанию			318054,14	
Итого текущий ремонт			190300,00	
Всего годовые затраты			508354,14	
Размер платы за жилое помещение (руб/м2 в мес), без НДС			39,30	

Затраты на управление домом входят в состав расценок и составляют 5,16% от общей суммы затрат на содержание и ремонт общего имущества МКД. Состав работ, услуг по управлению домом определен п.4" Правил осуществления деятельности по управлению МКД", условиями Договора управления домом.

**ПОСТАНОВЛЕНИЕ № 2309 от 06 сентября 2023 года
Об определении управляющей организации для управления
многоквартирным домом по адресу: г.Ухта, пр.Строителей, д.18**

В соответствии с Федеральным законом от 06.10.2003 № 131-ФЗ «Об общих принципах организации местного самоуправления в Российской Федерации», статьями 158, 161 Жилищного кодекса Российской Федерации, Правилами определения управляющей организации для управления многоквартирным домом, в отношении которого собственниками помещений в многоквартирном доме не выбран способ управления таким домом или выбранный способ управления не реализован, не определена управляющая организация, утвержденными постановлением Правительства Российской Федерации от 21.12.2018 № 1616, постановлением администрации МОГО «Ухта» от 26.03.2019 № 709 «Об определении органа, уполномоченного на формирование и ведение перечня организаций для управления многоквартирным домом, в отношении которого собственниками помещений в многоквартирном доме не выбран способ управления таким домом или выбранный способ управления не реализован, не определена управляющая организация», постановлением администрации МОГО «Ухта» от 17.02.2017 № 350 «Об установлении размера платы за содержание жилого помещения для нанимателей и собственников жилых помещений на территории МОГО «Ухта», администрация постановляет:

1. Определить управляющей организацией для управления многоквартирным домом по адресу: г.Ухта, пр.Строителей, д.18, ООО УК «Прикамье-Сервис», лицензия на осуществление предпринимательской деятельности по управлению многоквартирными домами от 08.08.2023 № 011000371, выданная Службой Республики Коми строительного, жилищного и технического надзора (контроля).

2. Утвердить перечень работ, услуг по управлению, содержанию и текущему ремонту общего имущества собственников помещений в многоквартирном доме по адресу: г.Ухта, пр.Строителей, д.18, согласно приложению к настоящему постановлению.

3. Установить размер платы за содержание жилого помещения в многоквартирном доме по адресу: г.Ухта, пр.Строителей, д.18 - 25,35 руб. за 1 кв. м, на основании постановления администрации МОГО «Ухта» от 17.02.2017 № 350 «Об установлении размера платы за содержание жилого помещения для нанимателей и собственников жилых помещений на территории МОГО «Ухта».

4. Определить период управления многоквартирным домом по адресу: г.Ухта, пр.Строителей, д.18, по договору управления не более одного года или до заключения договора управления многоквартирным домом с управляющей организацией, определенной собственниками помещений в многоквартирном доме или по результатам открытого конкурса.

5. Предоставление коммунальных услуг собственникам и пользователям помещений в многоквартирном доме по адресу: г.Ухта, пр.Строителей, д.18, в период управления домом ООО УК «Прикамье-Сервис», осуществляется ресурсоснабжающими организациями в

соответствии с подпунктом «б» пункта 17 Правил предоставления коммунальных услуг собственникам и пользователям помещений в многоквартирных домах и жилых домов, утвержденных постановлением Правительства Российской Федерации от 6 мая 2011 г. № 354 «О предоставлении коммунальных услуг собственникам и пользователям помещений в многоквартирных домах и жилых домов».

6. МУ «УЖКХ» администрации МОГО «Ухта»:

6.1. Подготовить и направить в управляющую организацию ООО УК «Прикамье-Сервис» для подписания проект договора управления многоквартирным домом по адресу: г.Ухта, пр.Строителей, д.18.

6.2. В течение одного рабочего дня со дня принятия настоящего постановления разместить его на своем официальном сайте в информационно-телекоммуникационной сети «Интернет» и в государственной информационной системе жилищно-коммунального хозяйства, а также направить копию настоящего постановления в ООО УК «Прикамье-Сервис» и в Службу Республики Коми строительного, жилищного и технического надзора (контроля).

6.3. Осуществлять организацию открытого конкурса по отбору управляющей организации для управления многоквартирным домом по адресу: г.Ухта, пр.Строителей, д.18, в порядке, предусмотренном Правилами проведения органом местного самоуправления открытого конкурса по отбору управляющей организации для управления многоквартирным домом, утвержденными постановлением Правительства Российской Федерации от 06.02.2006 № 75, до момента отбора управляющей организации по результатам открытого конкурса или до выбора собственниками помещений в многоквартирном доме способа управления многоквартирным домом.

7. ООО УК «Прикамье-Сервис»:

- в течение 5 рабочих дней со дня принятия данного постановления письменно уведомить всех собственников помещений многоквартирного дома по адресу: г.Ухта, пр.Строителей, д.18, о принятом решении, об условиях договора управления этим домом и об условиях прекращения договора управления с ООО УК «Прикамье-Сервис» путем размещения объявления на информационных стендах в данном многоквартирном доме, доступных для всех собственников помещений.

8. Настоящее постановление вступает в силу со дня его принятия и подлежит официальному опубликованию.

9. Контроль за исполнением настоящего постановления возложить на первого заместителя руководителя администрации МОГО «Ухта».

**И.о. главы МОГО «Ухта» - руководителя
администрации МОГО «Ухта»
П.П. Артемьев**

Приложение
к постановлению
администрации МОГО "Ухта"
от 06 сентября 2023 г. № 2309

Наименование улицы	г Ухта пр. Строителей
№ дома	18
Год постройки	А - 1972
Тип дома (квартирного, иное)	Панельный, благоустроенный, квартирного типа
Этажность	5
Количество подъездов	2
Количество квартир	80
Общая площадь жилых и нежилых помещений, м2	2072,7
в том числе общая площадь жилых помещений, м2	1303,4

Перечень работ, услуг по управлению, содержанию и текущему ремонту общего имущества собственников помещений в многоквартирном доме № 18 по пр.Строителей в г.Ухта

№ расч.	Наименование работ и услуг	Ед. изм.	Периодичность выполнения работ и оказания услуг, сроки исполнения	Разовый объем работ	Годовой объем работ	Расценка, руб.	Годовая плата (руб.)	Стоимость на 1 кв.м. общей площади (руб. в мес.)
1	2	3	4	5	6	7	8	9
I. Санитарное содержание помещений общего пользования								
51-001	Влажное подметание лестничных площадок 1 этажа	100 м2	104	0,76	79,19	257,58	20 396,63	0,82
51-001 пр.	Влажное подметание лестничных площадок 2 - 5 этажа	100 м2	52	3,27	169,85	257,58	43 750,68	1,76
51-009	Мытье лестничных площадок 1 этажа	100 м2	12	0,76	9,13	669,24	6 111,50	0,25
51-009 пр.	Мытье лестничных площадок 2 - 5 этажа	100 м2	12	3,27	39,20	669,24	26 232,20	1,05
51-024	Влажная протирка приборов отопления	10 м2	12	1	12,00	764,95	9 179,40	0,37
51-019	Влажная протирка дверей	100 м2	12	0,19	2,28	65,04	148,29	0,01
51-023	Влажная протирка почтовых ящиков	100 м2	12	0,02	0,24	317,72	76,25	0,00
51-025	Влажная протирка перил	100 м2	12	0,096	1,14	320,02	366,10	0,01
51-031	Мытье окон	10 м2	1	2,16	2,16	216,77	468,22	0,02
II. Уборка земельного участка (Летняя и зимняя)							0,00	0,00
-	<u>Летняя уборка</u>	-	-	-	-	-	-	0,00
53-001	Подметание территории 1 класса с усовершенствованным покрытием	1000 м2	52	0,80	41,65	379,87	15 822,35	0,64
53-020	Уборка газонов	1000 м2	26	1,32	34,33	228,97	7 860,04	0,32
<u>Зимняя уборка</u>								0,00
54-013	Сдвигание снега в дни снегопада	1000 м2	26	0,0335	0,871	3088,42	2 690,01	0,11
54-022прим	Очистка крылец и входных площадок от уплотненного снега	1000 м2	52	0,024	1,248	8523,73	10 637,62	0,43
54-025	Пескопосыпка территории: крыльца и тротуары	1000 м2	26	0,0584	1,5184	629,66	956,08	0,04
прим.	Стоимость песка	1 м3	1	1	1	286,67	286,67	0,01
прим.	Механизированная уборка (погрузчик)	м/час	по мере необходимости	5	5	1782,05	8 910,25	0,36
III. Проведение технических осмотров и мелкий ремонт							0,00	0,00
42-001	Весенне-осенний осмотр кровли	1000 м2	2 раза в год	0,76	1,510	1354,91	2 045,91	0,08
42-009	Весенне-осенний осмотр наружной отделки	1000 м2	2 раза в год	2,13	4,261	862,64	3 675,36	0,15
42-011	Осмотр СО и ГВС в начале и конце отопительного сезона	1000 м2	2 раза в год	0,61	1,224	1841,09	2 253,49	0,09
42-012	Осмотр СО и ГВС в декабре, январе, феврале	1000 м2	3 раза в год	0,61	1,836	4142,45	7 605,54	0,31
42-011прим	Осмотр системы водоснабжения и водоотведения	1000 м2	2 раза в год	0,61	1,224	1841,09	2 253,49	0,09
ТЭР 42-013	Осмотр электросетей, арматуры и электрооборудования на чердаках и подвалах	1000 м2	2 раза в год	0,61	1,224	1841,09	2 253,49	0,09
ТЭР 42-014	Осмотр вводных электрических щитков	100 шт.	2 раза в год	0,01	0,020	8574,87	171,50	0,01
2-1-16	Проверка вентканалов	шт	3 раза в год	80,00	240,000	84,99	20 397,60	0,82
IV. Содержание иных элементов общего имущества								0,00
54-041	Очистка кровли от слежавшегося снега со сбрасыванием сосулек	100 м2	по мере необходимости	1,3766	2,7532	2 295,63	6 320,33	0,25
прим.	Автовышка	м/час	по мере необходимости	3	3	2 005,61	6 016,83	0,24
33-052 (прим.)	Техническое обслуживание ВРЩ жилых домов	шт.	2 раза в год	1	2	1 509,69	3 019,38	0,12
V. Подготовка многоквартирного дома к сезонной эксплуатации.								0,00
31-065	Ликвидация воздушных пробок в стояках	шт	по мере необходимости	20,00	20,000	296,11	5 922,20	0,24
31-053	Промывка СО	100 м3	1 раз в год	7,60	7,600	313,57	2 383,13	0,10
31-068	Гидравлическое испытание СО	100м	1 раз в год	7,60	7,600	2762,35	20 993,86	0,84
31-045	Проверка на прогрев отопительных приборов с регулировкой	прибор	1	20,00	20,000	66,41	1 328,20	0,05
31-043	Спуск и наполнение воды системы (ГВС, СО)	1000 м3	по мере необходимости	11,85	11,850	219,97	2 606,64	0,10
VI. Текущий ремонт							0,00	0,00
	Текущий ремонт общего имущества МКД, ремонт, замена ВД инженерных сетей и оборудования (в соответствии ПП РФ от 03.04.2013 № 290)						226 900,00	9,12

VII. Прочие услуги							0,00	0,00
-	Газовое оборудование	-	-	-	-	-	0,00	0,00
прим.	Визуальная проверка состояния окраски и крепления наружного (фасадного) газопровода	10м	1	52	5,2	14,17	73,68	0,00
прим	Визуальная проверка состояния окраски и крепления внутридомового газопровода	1 м	1	505	505	7,5	3 787,50	0,15
прим	Визуальная проверка наличия и целостности футляров в местах прокладки через наружные и внутренние конструкции	футляр	1	85	85	14,17	1 204,45	0,05
прим	Проверка герметичности соединений и отключающих устройств внутридомового газового оборудования при диаметре до 32мм	стык	1	302	302	21,67	6 544,34	0,26
прим	Проверка герметичности соединений и отключающих устройств внутридомового газового оборудования при диаметре 32-40 мм	стык	1	4	4	29,17	116,68	0,00
прим	Проверка герметичности соединений и отключающих устройств внутридомового газового оборудования при диаметре 41-50 мм	стык	1	9	9	35,83	322,47	0,01
прим	Смазка газового крана диаметром до 20 мм	кран	1	104	104	122,5	12 740,00	0,51
прим	Смазка газового крана диаметром до 25 -40 мм	кран	1	6	6	158,33	949,98	0,04
-	Аварийное обслуживание		12	2072,7	24872,4	3,11	77 353,16	3,11
ИТОГО по содержанию							346 231,53	13,92
ИТОГО текущий ремонт							226 900,00	9,12
Непредвиденные расходы (_10_ %)							57 313,15	2,30
ВСЕГО годовые затраты							630 444,68	25,35
Размер платы за жилое помещение (руб/м2 в мес.)								25,35

**ПОСТАНОВЛЕНИЕ № 2321 от 06 сентября 2023 года
Об определении управляющей организации для управления многоквартирными домами по адресам: г.Ухта, пгт Ярега, ул.Белгородская, д.9, 15; ул.Октябрьская, д.2, 3, 23; ул.Первомайская, д.11; ул.Шахтинская, д.4; ул.Советская, д.9**

В соответствии с Федеральным законом от 06.10.2003 № 131-ФЗ «Об общих принципах организации местного самоуправления в Российской Федерации», статьями 158, 161 Жилищного кодекса Российской Федерации, Правилами определения управляющей организации для управления многоквартирным домом, в отношении которого собственниками помещений в многоквартирном доме не выбран способ управления таким домом или выбранный способ управления не реализован, не определена управляющая организация, утвержденными постановлением Правительства Российской Федерации от 21.12.2018 № 1616, постановлением администрации МОГО «Ухта» от 26.03.2019 № 709 «Об определении органа, уполномоченного на формирование и ведение перечня организаций для управления многоквартирным домом, в отношении которого собственниками помещений в многоквартирном доме не выбран способ управления таким домом или выбранный способ управления не реализован, не определена управляющая организация», постановлением администрации МОГО «Ухта» от 17.02.2017 № 350 «Об установлении размера платы за содержание жилого помещения для нанимателей и собственников жилых помещений на территории МОГО «Ухта», администрация постановляет:

1. Определить управляющей организацией для управления многоквартирными домами по адресам: г. г.Ухта, пгт Ярега, ул.Белгородская, д.9, 15; ул.Октябрьская, д.2, 3, 23; ул.Первомайская, д.11; ул.Шахтинская, д.4; ул.Советская, д.9, ООО УК «Прикамье-Сервис», лицензия на осуществление

предпринимательской деятельности по управлению многоквартирными домами от 08.08.2023 № 011000371, выданная Службой Республики Коми строительного, жилищного и технического надзора (контроля), с 10.09.2023.

2. Утвердить перечень работ, услуг по управлению, содержанию и текущему ремонту общего имущества собственников помещений в многоквартирных домах по адресам: г.Ухта, пгт Ярега, ул.Белгородская, д.9, 15; ул.Октябрьская, д.2, 3, 23; ул.Первомайская, д.11; ул.Шахтинская, д.4; ул.Советская, д.9, согласно приложениям № 1, 2, 3, 4, 5, 6, 7, 8 к настоящему постановлению.

3. Установить размер платы за содержание жилого помещения в многоквартирных домах:

- № 9 по ул.Белгородская в пгт Ярега, г.Ухта - 27,70 руб. за 1 кв. м,
- № 15 по ул.Белгородская в пгт Ярега, г.Ухта - 27,70 руб. за 1 кв. м,
- № 2 по ул.Октябрьская в пгт Ярега, г.Ухта - 27,70 руб. за 1 кв. м,
- № 3 по ул.Октябрьская в пгт Ярега, г.Ухта - 27,70 руб. за 1 кв. м,
- № 23 по ул.Октябрьская в пгт Ярега, г.Ухта - 27,70 руб. за 1 кв. м,
- № 11 по ул.Первомайская в пгт Ярега, г.Ухта - 27,70 руб. за 1 кв. м,
- № 4 по ул.Шахтинская в пгт Ярега, г.Ухта - 27,70 руб. за 1 кв. м,
- № 9 по ул.Советская в пгт Ярега, г.Ухта - 27,70 руб. за 1 кв. м;
на основании постановления администрации МОГО «Ухта» от 17.02.2017 № 350 «Об установлении размера платы за содержание жилого помещения для нанимателей и собственников жилых помещений на территории МОГО «Ухта».

4. Определить период управления многоквартирными домами по адресам: г.Ухта, пгт Ярега, ул.Белгородская, д.9, 15; ул.Октябрьская, д.2, 3, 23; ул.Первомайская, д.11; ул.Шахтинская, д.4; ул.Советская, д.9, по договору управления не более одного года или до заключения договора управления многоквартирным домом с управляющей организацией, определенной собственниками помещений в многоквартирном доме или по результатам открытого конкурса.

5. Предоставление коммунальных услуг собственникам и пользователям помещений в многоквартирных домах по адресам: г.Ухта, пгт Ярега, ул.Белгородская, д.9, 15; ул.Октябрьская, д.2, 3, 23; ул.Первомайская, д.11; ул.Шахтинская, д.4; ул.Советская, д.9, в период управления домами ООО УК «Прикамье-Сервис», осуществляется ресурсоснабжающими организациями в соответствии с подпунктом «б» пункта 17 Правил предоставления коммунальных услуг собственникам и пользователям помещений в многоквартирных домах и жилых домов, утвержденных постановлением Правительства Российской Федерации от 6 мая 2011 г. № 354 «О предоставлении коммунальных услуг собственникам и пользователям помещений в многоквартирных домах и жилых домов».

6. МУ «УЖКХ» администрации МОГО «Ухта»:

6.1. Подготовить и направить в управляющую организацию ООО УК «Прикамье-Сервис» для подписания проекты договоров управления многоквартирными домами по адресам: г.Ухта, пгт Ярега, ул.Белгородская, д.9, 15; ул.Октябрьская, д.2, 3, 23; ул.Первомайская, д.11; ул.Шахтинская, д.4; ул.Советская, д.9.

6.2. В течение одного рабочего дня со дня принятия настоящего постановления разместить его на своем официальном сайте в

информационно-телекоммуникационной сети «Интернет» и в государственной информационной системе жилищно-коммунального хозяйства, а также направить копию настоящего постановления в ООО УК «Прикамье-Сервис» и в Службу Республики Коми строительного, жилищного и технического надзора (контроля).

6.3. Осуществлять организацию открытых конкурсов по отбору управляющей организации для управления многоквартирными домами по адресам: г.Ухта, пгт Ярега, ул.Белгородская, д.9, 15; ул.Октябрьская, д.2, 3, 23; ул.Первомайская, д.11; ул.Шахтинская, д.4; ул.Советская, д.9, в порядке, предусмотренном Правилами проведения органом местного самоуправления открытого конкурса по отбору управляющей организации для управления многоквартирным домом, утвержденными постановлением Правительства Российской Федерации от 06.02.2006 № 75, до момента отбора управляющей организации по результатам открытого конкурса или до выбора собственниками помещений в многоквартирном доме способа управления многоквартирным домом.

7. ООО УК «Прикамье-Сервис»:

- в течение 5 рабочих дней со дня принятия данного постановления письменно уведомить всех собственников помещений многоквартирных домов по адресам: г.Ухта, пгт Ярега, ул.Белгородская,

д.9, 15; ул.Октябрьская, д.2, 3, 23; ул.Первомайская, д.11; ул.Шахтинская, д.4; ул.Советская, д.9, о принятом решении, об условиях договора управления этим домом и об условиях прекращения договора управления с ООО УК «Прикамье-Сервис» путем размещения объявления на информационных стендах в данных многоквартирных домах, доступных для всех собственников помещений.

8. Настоящее постановление вступает в силу со дня его принятия и подлежит официальному опубликованию.

9. Контроль за исполнением настоящего постановления возложить на первого заместителя руководителя администрации МОГО «Ухта».

И.о. главы МОГО «Ухта» - руководителя администрации МОГО «Ухта»
П.П. Артемьев

Приложение № 1
к постановлению администрации МОГО "Ухта"
от 06 сентября 2023 г. № 2321

Наименование улицы	пгт Ярега, ул.Белгородская
№ дома	9
Год постройки	1979
Тип дома (квартирного, иное)	многоквартирный
Этажность	2
Количество подъездов	2
Количество квартир/комнат	12
Общая площадь жилых и нежилых помещений, м2	499,0
в том числе общая площадь жилых помещений, м2	499,0
Площадь лестничных клеток, лифтов, тамбуров и др. помещений, м2	46,8

Перечень работ, услуг по управлению, содержанию и текущему ремонту общего имущества собственников помещений в многоквартирном доме № 9 по ул.Белгородская, пгт Ярега

№ расч.	Наименование работ и услуг	Ед. изм.	Периодичность (сроки) выполнения работ и оказания услуг	Периодичность (сроки) выполнения работ и оказания услуг на 1 год	Разовый объем работ	Объем работ на 1 год с учетом ед. измерения	Расценка, руб.	Годовая плата (рублей)	Стоимость на 1 кв.м. общей площади (рублей в месяц)
1	2	3	4	5	6	7	8	9	10
I. Санитарное содержание									
51-001	Влажное подметание лестничных площадок	100 м2	2 раза в неделю	52	0,47	24,34	247,67	6027,30	1,01
51-009	Мытье лестничных площадок МОП	100 м2	1 раз в год	12	0,47	5,62	643,50	3613,90	0,60
51-024	Влажная протирка приборов отопления	10 м2	2 раз в год	2	0,40	0,80	735,52	588,42	0,10
51-019	Влажная протирка дверей	100 м2	2 раз в год	2	0,04	0,08	62,54	5,00	0,00
51-023	Влажная протирка почтовых ящиков	100 м2	2 раз в год	2	0,12	0,24	305,22	73,25	0,01
51-025	Влажная протирка перил	100 м2	1 раз в месяц	12	0,04	0,48	307,72	147,71	0,02
51-031	Мытье окон	10 м2	2 раз в год	1	0,60	0,60	208,43	125,06	0,02
II. Уборка земельного участка (Летняя и зимняя)									
Летняя уборка									
53-001	Подметание территории с усовершенствованным покрытием (вх/площадки)	1000 м2	2 раз в неделю	52	0,05	2,50	365,26	913,59	0,15
53-020 (прим.)	Уборка грунта, газона от случайного мусора	1000 м2	1 раз в неделю	26	0,37	9,71	220,16	2137,40	0,36
53-021	Уборка газонов и грунта сильной загрязненности (после зимы)	1000 м2	1	1	0,37	0,37	4 265,56	1592,76	0,27
68-4-2	Выкашивание газонов газонокосилкой	100 м2	в течении сезона	3	1,68	5,04	400,97	2020,89	0,34
53-025	Уборка с газонов травы скошенной газонокосилкой	1000 м2	в течении сезона	3	0,17	0,50	660,48	332,88	0,06
Зимняя уборка									
54-003	Подметание свежего снега с усовершенствованием покрытием (вх/площадки)	1000 м2	2 раза в неделю	52	0,05	2,50	495,36	1238,99	0,21
54-013 (прим.)	Сдвиг снега с территории с усовершенствованным покрытием	1000 м2	в дни снегопада	52	0,05	2,50	2 969,63	7427,64	1,24
54-025	Пескоподсыпка территории (крыльца, тротуар.)	1000 м2		26	0,05	1,35	605,44	818,55	0,14
	Песок	м3		1	1,00	1,00	286,67	286,67	0,05
	Механизированная уборка (погрузчик)	м/час	по необход.	1	1,00	1,00	1 782,05	1782,05	0,30
III. Проведение технических осмотров и мелкий ремонт									

Плановые осмотры							-	-	
прим. 3-7-1в	Осмотр кровель из штучных материалов	1000 м2	2	2	0,39	0,78	1 007,66	781,94	0,13
42-006	Осмотр деревянных конструкций стропил	100 м3	2	2	0,31	0,63	151,99	95,45	0,02
42-007	Осмотр деревянных заполнений проемов	1000 м2	2	2	0,012	0,02	829,46	19,91	0,00
42-009	Осмотр внутренней и наружной окраски и отделки	1000 м2	2	2	0,50	1,00	829,46	827,80	0,14
42-011	Осмотр СО в начале и конце отопительного сезона	1000 м2	2	2	0,32	0,65	1 770,28	1144,66	0,19
42-012	Осмотр электросетей, арматуры и электрооборудования на лестничных клетках	100 лест.	2	2	0,04	0,08	3 983,12	318,65	0,05
42-014	Осмотр вводных электрических щитков	100 шт.	2	2	0,01	0,02	8 245,07	164,90	0,03
42-013	Осмотр электросетей, арматуры и электрооборудования на чердаках и подвалах	1000 м2	2	2	0,32	0,65	1 770,28	1144,66	0,19
2-1-16	Проверка вентканалов	шт.	3	3	24,00	72,00	81,72	5883,84	0,98
пр. 2-1-1а	Проверка дымоходов	1 дымоход	4	4	12,00	48,00	175,60	8428,80	1,41
прим. 42-011	Осмотр сетей ХВС, ГВС и водоотведения	1000 м2	2	2	0,33	1,96	1 770,28	3466,92	0,58
IV. Содержание иных элементов общего имущества							-	-	
Кровля и подвал							-	-	
54-041	Очистка кровли, козырек от снежных свесов и сосулек	100 м2	4 раза за сезон	4	0,25	1,01	2 207,33	2239,12	0,37
Лестничная клетка							-	-	
-	Дератизация	кв.м	систематическая	12	50	600	2,45	1470,00	0,25
15-018	Установка пружин на входных дверях	шт.			4,00	4,00	310,31	1241,24	0,21
Прочее							-	-	
Обслуживание ВДГО									
	Визуальная проверка состояния окраски и креплений наружного (фасадного) газопровода	10 м	1 раз в год	1	8,80	8,80	14,17	124,70	0,02
	Визуальная проверка состояния окраски и креплений наружного (внутридомового) газопровода	1 м	1 раз в год	1	138,00	138,00	7,50	1035,00	0,17
	Проверка герметичности соединений и отключающих устройств внутридомового газового оборудования при D до 32 мм.	сварной стык, резьб. соедин, отк. устр.	1 раз в год	1	42,00	42,00	21,67	910,14	0,15
	Смазка газового крана до D 20мм	кран	1 раз в год	1	24,00	24,00	122,50	2940,00	0,49
	Визуальная проверка наличия и целостности футляров	шт.	1 раз в год	1	12,00	12,00	14,17	170,04	0,03
	Аварийное обслуживание (ХВ, отведение сточных вод, т/энергия, эл/энергия)	1 м2	12	12	499,00	5 988,00	3,11	18622,68	3,11
V. Подготовка многоквартирного дома к сезонной эксплуатации.							-	-	
31-053	Промывка СО	100 м3	1	1	19,69	19,69	301,51	5936,73	0,99
31-043	Спуск и наполнение воды системы отопления	1000 м3 здания	1	1	1,97	1,97	211,51	416,46	0,07
31-068	Гидравлическое испытание трубопроводов системы отопления	100 м	1	1	3,10	3,10	2 656,10	8233,91	1,38
31-045	Проверка на прогрев отопительных приборов с регулировкой	1 прибор	1	1	4,00	4,00	63,86	255,44	0,04
VI. Текущий ремонт									
	Затраты на проведение работ по текущему ремонту в соответствии с минимальным перечнем услуг и работ, необходимых для обеспечения надлежащего содержания общего имущества в многоквартирном доме, и порядке их оказания и выполнения, утвержденных постановлением Правительства РФ от 03.04.2013 N 290							70850,00	11,83
									27,70
ИТОГО по содержанию								95005,05	
ИТОГО текущий ремонт								70850,00	
ВСЕГО годовые затраты								165855,05	
Размер платы за жилое помещение (руб/м2)								27,70	

* Затраты на управление домом входят в состав расценок и составляют 5,16% от общей суммы затрат на содержание и ремонт общего имущества МКД. Состав работ, услуг по управлению домом определен п. 4 «Правил осуществления деятельности по управлению МКД», условиями Договора управления домом.

Приложение № 2
к постановлению
администрации МОГО "Ухта"
от 06 сентября 2023 г. № 2321

Наименование улицы	пгт Ярега, ул.Белгородская
№ дома	15
Год постройки	1979
Тип дома (квартирного, иное)	многоквартирный
Этажность	2
Количество подъездов	2
Количество квартир/комнат	12
Общая площадь жилых и нежилых помещений, м2	493,5
в том числе общая площадь жилых помещений, м2	493,5
Площадь лестничных клеток, лифтов, тамбуров и др. помещений, м2	47,6

Перечень работ, услуг по управлению, содержанию и текущему ремонту общего имущества собственников помещений в многоквартирном доме № 15 по ул.Белгородская, пгт Ярега

№ расч.	Наименование работ и услуг	Ед. изм.	Периодичность (сроки) выполнения работ и оказания услуг	Периодичность (сроки) выполнения работ и оказания услуг на 1 год	Разовый объем работ	Объем работ на 1 год с учетом ед. измерения	Расценка, руб.	Годовая плата (рублей)	Стоимость на 1 кв.м. общей площади (рублей в месяц)
1	2	3	4	5	6	7	8	9	10
I.Санитарное содержание МОП									
51-001	Влажное подметание лестничных площадок	100 м2	2 раза в неделю	104	0,48	49,50	247,67	12260,66	2,07
51-009	Мытье лестничных площадок МОП	100 м2	1 раз в месяц	12	0,48	5,71	643,50	3675,67	0,62
51-024	Влажная протирка приборов отопления	10 м2	2 раз в год	2	0,40	0,80	735,52	588,42	0,10
51-019	Влажная протирка дверей	100 м2	2 раз в год	2	0,04	0,08	62,54	5,00	0,00
51-023	Влажная протирка почтовых ящиков	100 м2	2 раз в год	2	0,12	0,24	305,22	73,25	0,01
51-025	Влажная протирка перил	100 м2	2 раз в год	2	0,04	0,08	307,72	24,62	0,00
51-031	Мытье окон	10 м2	2 раз в год	2	0,60	1,20	208,43	250,12	0,04
II. Уборка земельного участка (Летняя и зимняя)									
Летняя уборка									
53-001	Подметание территории с усовершенствованным покрытием (вх/площадки)	1000 м2	2раза в неделю	52	0,04	1,88	365,26	685,67	0,12
53-020 (прим.)	Уборка грунта, газона от случайного мусора	1000 м2	1 раз в неделю	26	0,83	21,50	220,16	4732,79	0,80
53-021	Уборка газонов и грунта сильной загрязненности (после зимы)	1000 м2	1 раз в год	1	0,25	0,25	4 265,56	1059,14	0,18
68-4-2	Выкашивание газонов газонокосилкой	100 м2		3	2,48	7,45	400,97	2986,83	0,50
53-025	Уборка с газонов травы скошенной газонокосилкой	1000 м2		3	0,25	0,74	660,48	491,99	0,08
Зимняя уборка									
54-003	Подметание свежего снега с усовершенствованием покрытием (вх/площадки)	1000 м2	2 раза в неделю	52	0,04	1,88	495,36	929,89	0,16
54-013 (прим.)	Сдвиг снега с территории с усовершенствованным покрытием (вх/площадки)	1000 м2	в дни снегопада	52	0,04	1,88	2 969,63	5574,59	0,94
54-025	Пескоподсыпка территории (вх/площадки)	1000 м2		26	0,03	0,67	605,44	405,18	0,07
	Песок	м3			1,00	1,00	286,67	286,67	0,05
	Механизированная уборка (погрузчик)	м/час			1,00	1,00	1 782,05	1782,05	0,30
III. Проведение технических осмотров и мелкий ремонт									
Плановые осмотры									
прим. 3-7-1в	Осмотр кровель из штучных материалов	1000 м2	2	2	0,39	0,78	1 007,66	784,56	0,13
42-006	Осмотр деревянных конструкций стропил	100 м3	2	2	0,31	0,63	151,99	95,45	0,02
42-007	Осмотр деревянных заполнений проемов	1000 м2	2	2	0,012	0,02	829,46	19,91	0,00
42-009	Осмотр внутренней и наружной окраски и отделки	1000 м2	2	2	0,49	0,99	829,46	818,68	0,14
42-011	Осмотр СО в начале и конце отопительного сезона	1000 м2	2	2	0,32	0,65	1 770,28	1144,66	0,19
42-012	Осмотр электросетей, арматуры и электрооборудования на лестничных клетках	100 лест.	2	2	0,04	0,08	3 983,12	318,65	0,05
42-014	Осмотр вводных электрических щитков	100 шт.	2	2	0,01	0,02	8 245,07	164,90	0,03
42-013	Осмотр электросетей, арматуры и электрооборудования на чердаках и подвалах	1000 м2	2,00	2	0,32	0,65	1 770,28	1144,66	0,19
2-1-1б	Проверка вентканалов	шт.	3	3	24,00	72,00	81,72	5883,84	0,99
пр. 2-1-1а	Проверка технического состояния дымоходов во вновь построенных и эксплуатируемых зданиях от всех видов нагревательных и отопительных приборов независимо от вида топлива и назначения вентиляции.	1 дымоход	4,00	4	12,00	48,00	175,59	8428,32	1,42
прим. 42-011	Осмотр сетей ХВС, ГВС и водоотведения	1000 м2	2	2	0,32	0,65	1 770,28	1144,66	0,19
IV.Содержание иных элементов общего имущества									
Кровля и подвал									
54-041	Очистка кровли, козырек от снежных свесов и сосулек	100 м2		4	0,50	2,00	2 207,33	4414,66	0,75
Лестничная клетка									
-	Дератизация	м2	систематическая	12	50	600	2,45	1470,00	0,25
15-018	Установка пружин на входных дверях	шт.			4,00	4,00	310,31	1241,24	0,21
Прочее									
Обслуживание ВДГО									
	Визуальная проверка состояния окраски и креплений наружного (фасадного) газопровода	10 м	1 раз в год	1	8,80	8,80	14,17	124,70	0,02
	Визуальная проверка состояния окраски и креплений наружного (внутридомового) газопровода	1 м	1 раз в год	1	138,00	138,00	7,50	1035,00	0,17
	Проверка герметичности соединений и отключающих устройств внутридомового газового оборудования при D до 32 мм.	сварной стык, резьб. соедин, отк. устр.	1 раз в год	1	50,00	50,00	21,67	1083,50	0,18
	Смазка газового крана до D 20мм	кран	1 раз в год	1	24,00	24,00	122,50	2940,00	0,50
	Визуальная проверка наличия и целостности футляров	шт.	1 раз в год	1	12,00	12,00	14,17	170,04	0,03
	Аварийное обслуживание (ХВ, отведение сточных вод, т/энергия, эл/энергия)	1 м2	12	12	493,50	5 922,00	3,11	18417,42	3,11
V. Подготовка многоквартирного дома к сезонной эксплуатации.									
31-053	Промывка СО	100 м3		1	19,53	19,53	301,51	5888,43	0,99
31-043	Спуск и наполнение воды системы отопления	1000 м3 здания		1	1,95	1,95	211,51	413,08	0,07

31-068	Гидравлическое испытание трубопроводов системы отопления	100 м		1	3,10	3,10	2 656,10	8233,92	1,39
31-045	Проверка на прогрев отопительных приборов с регулировкой	1 прибор		1	4,00	4,00	63,86	255,42	0,04
VI. Текущий ремонт									
	Затраты на проведение работ по текущему ремонту в соответствии с минимальным перечнем услуг и работ, необходимых для обеспечения надлежащего содержания общего имущества в многоквартирном доме, и порядке их оказания и выполнения, утвержденных постановлением Правительства РФ от 03.04.2013 N 290							62600,00	10,57
ИТОГО по содержанию								101448,24	27,70
ИТОГО текущий ремонт								62600,00	
ВСЕГО годовые затраты								164048,24	
Размер платы за жилое помещение (руб/м2)								27,70	

* Затраты на управление домом входят в состав расценок и составляют 5,16% от общей суммы затрат на содержание и ремонт общего имущества МКД. Состав работ, услуг по управлению домом определен п. 4 «Правил осуществления деятельности по управлению МКД», условиями Договора управления домом.

Приложение № 3
к постановлению
администрации МОГО "Ухта"
от 06 сентября 2023 г. № 2321

Наименование поселения	пгт Ярега
Наименование улицы	Октябрьская
№ дома	2
Год постройки	1976
Тип дома (квартирного, иное)	многоквартирный
Этажность	2
Количество подъездов	2
Количество квартир/комнат	12
Общая площадь жилых и нежилых помещений, м2	489,7
в том числе: общая площадь жилых помещений, м2	489,7
Площадь л/клеток, лифтов, тамбуров и др. помещений, м2	43,1

Перечень работ, услуг по управлению, содержанию и текущему ремонту общего имущества собственников помещений в многоквартирном доме № 2 по ул. Октябрьская, пгт Ярега

№ расч.	Наименование работ и услуг	Ед.изм	Периодичность выполнения работ и оказания услуг	Периодичность выполнения работ и оказания услуг на 1 год	Разовый объем работ	Объем работ на 1 года с учетом ед. измерения	Расценка, руб.	Годовая плата, руб.	Стоимость на 1 кв.м. общей площади, руб./мес.
1	2	3	4	5	6	7	8	9	10
Санитарное содержания									
51-001	Влажное подметание лестничных площадок	100 м2	1 раз в неделю - 48	48	0,43	20,69	435,32	9005,90	1,53
51-009	Мытье лестничных площадок МОП	100 м2	1 раз в месяц	12	0,43	5,17	643,50	3328,18	0,57
51-024	Влажная протирка приборов отопления	10 м2	1 раз в год	1	0,40	0,40	735,52	294,21	0,05
51-019	Влажная протирка дверей	100 м2	1 раз в год	1	0,04	0,04	62,54	2,50	0,00
51-023	Влажная протирка почтовых ящиков	100 м2	1 раз в год	1	0,12	0,12	305,22	36,63	0,01
51-025	Влажная протирка перил	100 м2	1 раз в год	1	0,04	0,04	307,72	12,31	0,00
51-031	Мытье окон	10 м2	1 раз в год	1	0,60	0,60	208,43	125,06	0,02
	Дератизация	м2	ежемесячно	12	30,00	360	2,45	882,00	0,15
Уборка земельного участка								0,00	0,00
Летняя уборка								0,00	0,00
53-001	Подметание территории 1 класса с усовершенствованным покрытием	1000 м2	2 раза в неделю	52	0,19	9,67	365,26	3530,90	0,60
53-020 прим.	Уборка газонов (грунта и зеленых насаждений)	1000 м2	1 раз в месяц	6	1,52	9,15	220,16	2013,67	0,34
53-021 прим.	Уборка газонов и грунта сильной загрязненности	1000 м2	по необходимости	1	1,52	1,5244	4 265,56	6502,42	1,11
прим. 53-001	Уборка отмостки	1000 м2	1 раза в месяц	6	0,08	0,45	365,26	165,24	0,03
53-030	Погрузка и разгрузка веток, листьев, мусора от прополки	м3	по мере необх.	1	1	1	270,20	270,20	0,05
прим. Зил бортовой	Вывоз смета, травы, ветвей и т.п.	м/час	по мере необх.	1	1	1	1 191,67	1191,67	0,20
Зимняя уборка								0,00	0,00
54-003	Подметание свежего снега без предварительной обработки территории 1 класса с усовершенствованным покрытием (площадки крылец и подходы к ним)	1000 м2	2 раза в неделю	52	0,03	1,3572	495,36	672,30	0,11
54-013	Сдвигание снега в дни снегопада	1000 м2	в дни снегопада	30	0,03	0,783	2969,63	2325,22	0,40

прим. 54-043	Зимняя уборка газонов, грунта от мусора	1000 м2	1 раз в месяц	6	1,52	9,1464	62,54	572,02	0,10
54-025	Пескосыпка территории (входные площадки, асф.)	1000 м2	по необходимости	30	0,03	0,783	605,44	474,06	0,08
	Стоимость песка	м3				1	286,67	286,67	0,05
54-022	Очистка территории 1 класса с усовершенствованным покрытием под скребок: в том числе площадки крылец	1000 м2	в дни снегопада	30	0,03	0,783	8195,89	6417,38	1,09
прим. 54-013	Очистка отмостки от снега	1000 м2	ежемесячно	6	0,08	0,45	2969,63	1343,46	0,23
	Механизированная уборка дворовой территории	м/час	по мере необходимости	3	3,00	3	1782,05	5346,15	0,91
	Погрузчик ПУГ -1	маш/час	по необходимости	3	3,00	3	1782,05	5346,15	0,91
Проведение технических осмотров								0,00	0,00
Плановые осмотры								0,00	0,00
3-7-1в	Осмотр кровель из штучных материалов	1000 м2	2	2	0,39	0,78	1 007,66	781,74	0,13
42-003	Осмотр деревянных конструкций стропил	100 м3	2	2	0,31	0,63	104,22	65,45	0,01
42-007	Осмотр деревянных заполнений проемов	1000 м2	2	2	0,01	0,02	829,46	19,91	0,00
42-009	Осмотр внутренней и наружной окраски и отделки	1000 м2	2	2	0,49	0,98	829,46	812,37	0,14
42-011	Осмотр СО в начале и конце отопительного сезона	1000 м2	2	2	0,32	0,64	1 770,28	1133,33	0,19
42-011	Осмотр системы центрального отопления в декабре, январе, феврале месяце	1000 м2	3	3	0,32	0,96	1 770,28	1700,00	0,29
42-012	Осмотр электросетей, арматуры и электрооборудования на лестничных клетках	100 лест.	2	2	0,04	0,08	3 983,12	318,65	0,05
42-014	Осмотр вводных электрических щитков	100 шт.	2	2	0,01	0,02	8 245,07	164,90	0,03
42-013	Осмотр электросетей, арматуры и электрооборудования на чердаках и подвалах	1000 м2	2	2	0,32	0,64	1 770,28	1133,33	0,19
прим. 42-011	Осмотр сетей ХВС и водоотведения	1000 м2	2	2	0,32	0,64	1 770,28	1133,33	0,19
2-1-16	Проверка вентканалов	венткан	не менее 3 раз в год	3	24,00	72,00	81,72	5883,84	1,00
пр. 2-1-1а	Проверка технического состояния дымоходов во вновь построенных и эксплуатируемых зданиях от всех видов нагревательных и отопительных приборов независимо от вида топлива и назначения вентиляции.	1 дымоход	4	4	12,00	48,00	175,59	8428,32	1,43
60-16-2 прим.	Прочистка дымохода из кирпича вертикального	100 м	по мере необходимости	1	0,24	0,24	3 521,51	845,16	0,14
Очистка кровли								0,00	0,00
пр. 54-041	Очистка крыш, козырьков, оголовков от слежавшегося снега со сбрасыванием сосулек, при толщине снега до 20 см (30%)	100 м2	по необходимости	1	1,16	1,16	2 207,33	2568,67	0,44
	Автовышка	маш/час	по необходимости	1	2,00	2,00	2 005,61	4011,22	0,68
Отопление								0,00	0,00
31-053	Промывка системы центрального отопления гидравлическим способом при давлении городской сети 5 атм и диаметре смывного патрубка 50 мм	100 м3 здания	1	1	20,17	20,17	301,51	6081,46	1,03
31-043	Спуск и наполнение воды системы отопления без осмотра системы	1000 м3	1	1	2,02	2,02	211,51	426,62	0,07
31-068	Гидравлическое испытание трубопроводов системы отопления	100 м	1	1	3,20	3,20	2 656,10	8499,52	1,45
31-065	Ликвидация воздушных пробок в стояках	шт.	по необх.	3	3,00	3,00	284,72	854,16	0,15
31-045	Проверка на прогрев отопительных приборов с регулировкой	1 прибор	1	1	4,00	4,00	63,86	255,44	0,04
	Аварийное обслуживание	круглосуточно	12	12	489,70	5 876,40	3,11	18275,60	3,11
Техническое обслуживание внутридомового газового оборудования								0,00	0,00
	Визуальная проверка состояния окраски и крепления наружного (фасадного) газопровода	10м	1 раз в год	1	8,80	8,80	14,17	124,70	0,02
	Визуальная проверка состояния окраски и крепления внутридомового газопровода	1м	1 раз в год	1	36,00	36,00	7,50	270,00	0,05
	Визуальная проверка наличия и целостности футляров в местах прокладки через наружные и внутренние конструкции МКД	футляр	1 раз в год	1	12,00	12,00	14,17	170,04	0,03
	Проверка герметичности соединений и отключающих устройств (приборный метод ,обмыливания) диаметр до 32 мм	сварной стык, резьбовое соединение, отключающее устройство	1 раз в год	1	42,00	42,00	21,67	910,14	0,15
	Смазка газового крана диаметром до 20мм	кран	1 раз в год	1	24,00	24,00	122,50	2940,00	0,50
	Текущий ремонт общего имущества МКД, ремонт, замена ВД инженерных сетей и оборудования, работы и услуги по содержанию иного общего имущества в МКД (в соответствии ПП РФ от 03.04.2013 N 290)	по необходимости						37100,00	6,31
Итого по содержанию								117952,20	20,07
Итого текущий ремонт								37100,00	6,31

Непредвиденные расходы 5%	7752,61	1,32
Всего затраты	162804,81	27,70
Размер платы за жилое помещение (руб/м2 в месяц)	27,70	

* Затраты на управление домом входят в состав расценок и составляют 5,16% от общей суммы затрат на содержание и ремонт общего имущества МКД, Состав работ, услуг по управлению домом определен п.4 «Правил осуществления деятельности по управлению МКД», условиями Договора управления домом.

Приложение № 4
к постановлению
администрации МОГО "Ухта"
от 06 сентября 2023 г. № 2321

Наименование поселения	пгт Ярега
Наименование улицы	Октябрьская
№ дома	3
Год постройки	1976
Тип дома (квартирного, иное)	многоквартирный
Этажность	2
Количество подъездов	2
Количество квартир/комнат	12
Общая площадь жилых и нежилых помещений, м2	501,9
в том числе: общая площадь жилых помещений, м2	501,9
Площадь л/клеток, лифтов, тамбуров и др. помещений, м2	45,5

**Перечень работ, услуг по управлению, содержанию и текущему ремонту общего имущества собственников помещений
в многоквартирном доме № 3 по ул.Октябрьская, пгт Ярега**

№ расч.	Наименование работ и услуг	Ед.изм	Периодичность выполнения работ и оказания услуг	Периодичность выполнения работ и оказания услуг на 1 год	Разовый объем работ	Объем работ на 1 года с учетом ед. измерения	Расценка, руб.	Годовая плата, руб.	Стоимость на 1 кв.м. общей площади, руб./мес.
1	2	3	4	5	6	7	8	9	10
Санитарное содержание									
51-001	Влажное подметание лестничных площадок	100 м2	1 раз в неделю - 48	48	0,46	21,84	435,32	9507,39	1,58
51-009	Мытье лестничных площадок МОП	100 м2	1 раз в месяц	12	0,46	5,46	643,50	3513,51	0,58
51-024	Влажная протирка приборов отопления	10 м2	1 раз в год	1	0,40	0,40	735,52	294,21	0,05
51-019	Влажная протирка дверей	100 м2	1 раз в год	1	0,04	0,04	62,54	2,50	0,00
51-023	Влажная протирка почтовых ящиков	100 м2	1 раз в год	1	0,12	0,12	305,22	36,63	0,01
51-025	Влажная протирка перил	100 м2	1 раз в год	1	0,04	0,04	307,72	12,31	0,00
51-031	Мытье окон	10 м2	1 раз в год	1	0,60	0,60	208,43	125,06	0,02
	Дератизация	м2	ежемесячно	12	30,00	360	2,45	882,00	0,15
Уборка земельного участка								0,00	0,00
Летняя уборка									
53-001	Подметание территории 1 класса с усовершенствованным покрытием	1000 м2	2 раза в неделю	52	0,22	11,19	365,26	4087,41	0,68
53-020 прим.	Уборка газонов (грунта и зеленых насаждений)	1000 м2	1 раз в месяц	6	0,62	3,74	220,16	822,56	0,14
53-021 прим.	Уборка газонов и грунта сильной загрязненности	1000 м2	по необходимости	1	0,62	0,6227	4 265,56	2656,16	0,44
прим. 53-001	Уборка отмостки	1000 м2	1 раза в месяц	6	0,08	0,45	365,26	165,24	0,03
53-030	Погрузка и разгрузка веток, листьев, мусора от прополки	м3	по мере необх.	1	1	1	270,20	270,20	0,04
прим. Зил бортовой	Вывоз смета, травы, ветвей и т.п.	м/час	по мере необх.	1	1	1	1 191,67	1191,67	0,20
Зимняя уборка								0,00	0,00
54-003	Подметание свежего снега без предварительной обработки территории 1 класса с усовершенствованным покрытием (площадки крылец и подходы к ним)	1000 м2	2 раза в неделю	52	0,04	2,09716	495,36	1038,85	0,17
54-013	Сдвигание снега в дни снегопада	1000 м2	в дни снегопада	30	0,04	1,2099	2969,63	3592,96	0,60
прим. 54-043	Зимняя уборка газонов, грунта от мусора	1000 м2	1 раз в месяц	6	0,62	3,7362	62,54	233,66	0,04
54-025	Пескосыпка территории (входные площадки, асф.)	1000 м2	по необходимости	30	0,04	1,2099	605,44	732,52	0,12
	Стоимость песка	м3				1	286,67	286,67	0,05
54-022	Очистка территории 1 класса с усовершенствованным покрытием под скребок: в том числе площадки крылец	1000 м2	в дни снегопада	30	0,04	1,2099	8195,89	9916,21	1,65
прим. 54-013	Очистка отмостки от снега	1000 м2	ежемесячно	6	0,08	0,45	2969,63	1343,46	0,22
	Механизированная уборка дворовой территории	м/час	по мере необходимости	3	3,00	3	1782,05	5346,15	0,89
	Погрузчик ПУГ -1	маш/час	по необходимости	3	3,00	3	1782,05	5346,15	0,89

Проведение технических осмотров								0,00	0,00
Плановые осмотры								0,00	0,00
3-7-1в	Осмотр кровель из штучных материалов	1000 м2	2	2	0,38	0,77	1 007,66	774,08	0,13
42-003	Осмотр деревянных конструкций стропил	100 м3	2	2	0,31	0,62	104,22	64,72	0,01
42-007	Осмотр деревянных заполнений проемов	1000 м2	2	2	0,01	0,02	829,46	19,91	0,00
42-009	Осмотр внутренней и наружной окраски и отделки	1000 м2	2	2	0,50	1,00	829,46	832,61	0,14
42-011	Осмотр СО в начале и конце отопительного сезона	1000 м2	2	2	0,32	0,64	1 770,28	1133,33	0,19
42-011	Осмотр системы центрального отопления в декабре, январе, феврале месяце	1000 м2	3	3	0,32	0,96	1 770,28	1700,00	0,28
42-012	Осмотр электросетей, арматуры и электрооборудования на лестничных клетках	100 лест.	2	2	0,04	0,08	3 983,12	318,65	0,05
42-014	Осмотр вводных электрических щитков	100 шт.	2	2	0,01	0,02	8 245,07	164,90	0,03
42-013	Осмотр электросетей, арматуры и электрооборудования на чердаках и подвалах	1000 м2	2	2	0,32	0,64	1 770,28	1133,33	0,19
прим. 42-011	Осмотр сетей ХВС и водоотведения	1000 м2	2	2	0,32	0,64	1 770,28	1133,33	0,19
2-1-16	Проверка вентканалов	венткан	не менее 3 раз в год	3	24,00	72,00	81,72	5883,84	0,98
пр. 2-1-1а	Проверка технического состояния дымоходов во вновь построенных и эксплуатируемых зданиях от всех видов нагревательных и отопительных приборов независимо от вида топлива и назначения вентиляции.	1 дымоход	4	4	12,00	48,00	175,59	8428,32	1,40
60-16-2 прим.	Прочистка дымохода из кирпича вертикального	100 м	по мере необходимости	1	0,24	0,24	3 521,51	845,16	0,14
Очистка кровли								0,00	0,00
пр. 54-041	Очистка крыш, козырьков, оголовков от слежавшегося снега со сбрасыванием сосулек, при толщине снега до 20 см (30%)	100 м2	по необходимости	1	1,15	1,15	2 207,33	2543,51	0,42
	Автовышка	маш/час	по необходимости	1	2,00	2,00	2 005,61	4011,22	0,67
Отопление								0,00	0,00
31-053	Промывка системы центрального отопления гидравлическим способом при давлении городской сети 5 атм и диаметре смывного патрубка 50 мм	100 м3 здания	1	1	20,77	20,77	301,51	6262,36	1,04
31-043	Спуск и наполнение воды системы отопления без осмотра системы	1000 м3	1	1	2,08	2,08	211,51	439,31	0,07
31-068	Гидравлическое испытание трубопроводов системы отопления	100 м	1	1	3,20	3,20	2 656,10	8499,52	1,41
31-065	Ликвидация воздушных пробок в стояках	шт.	по необх.	3	3,00	3,00	284,72	854,16	0,14
31-045	Проверка на прогрев отопительных приборов с регулировкой	1 прибор	1	1	4,00	4,00	63,86	255,44	0,04
	Аварийное обслуживание	круглосуточно	12	12	501,90	6 022,80	3,11	18730,91	3,11
Техническое обслуживание внутридомового газового оборудования								0,00	0,00
	Визуальная проверка состояния окраски и крепления наружного (фасадного) газопровода	10м	1 раз в год	1	8,80	8,80	14,17	124,70	0,02
	Визуальная проверка состояния окраски и крепления внутридомового газопровода	1м	1 раз в год	1	39,00	39,00	7,50	292,50	0,05
	Визуальная проверка наличия и целостности футляров в местах прокладки через наружные и внутренние конструкции МКД	футляр	1 раз в год	1	12,00	12,00	14,17	170,04	0,03
	Проверка герметичности соединений и отключающих устройств (приборный метод ,обмыливания) диаметр до 32 мм	сварной стык, резьбовое соединение, отключающее устройство	1 раз в год	1	32,00	32,00	21,67	693,44	0,12
	Смазка газового крана диаметром до 20мм	кран	1 раз в год	1	24,00	24,00	122,50	2940,00	0,49
	Текущий ремонт общего имущества МКД, ремонт, замена ВД инженерных сетей и оборудования, работы и услуги по содержанию иного общего имущества в МКД (в соответствии ПП РФ от 03.04.2013 N 290)	по необходимости						39250,00	6,52
Итого по содержанию								119652,77	19,87
Итого текущий ремонт								39250,00	6,52
Непредвиденные расходы 5%								7945,14	1,32
Всего затраты								166847,91	27,70
Размер платы за жилое помещение (руб/м2 в месяц)								27,70	

* Затраты на управление домом входят в состав расценок и составляют 5,16% от общей суммы затрат на содержание и ремонт общего имущества МКД, Состав работ, услуг по управлению домом определен п.4 «Правил осуществления деятельности по управлению МКД», условиями Договора управления домом.

Приложение № 5
к постановлению
администрации МОГО "Ухта"
от 06 сентября 2023 г. № 2321

Наименование поселения	пгт Ярега
Наименование улицы	Октябрьская
№ дома	23
Год постройки	1970
Тип дома (квартирного, иное)	многоквартирный
Этажность	2
Количество подъездов	2
Количество квартир/комнат	12
Общая площадь жилых и нежилых помещений, м2	483,3
в том числе: общая площадь жилых помещений, м2	483,3
Площадь л/клеток, лифтов, тамбуров и др. помещений, м2	44,2

**Перечень работ, услуг по управлению, содержанию и текущему ремонту общего имущества собственников помещений
в многоквартирном доме № 23 по ул.Октябрьская, пгт Ярега**

№ расч.	Наименование работ и услуг	Ед.изм	Периодичность выполнения работ и оказания услуг	Периодичность выполнения работ и оказания услуг на 1 год	Разовый объем работ	Объем работ на 1 года с учетом ед. измерения	Расценка, руб.	Годовая плата, руб.	Стоимость на 1 кв.м. общей площади, руб./мес.
1	2	3	4	5	6	7	8	9	10
Санитарное содержания									
51-001	Влажное подметание лестничных площадок	100 м2	1 раз в неделю - 48	48	0,44	21,22	435,32	9235,75	1,59
51-009	Мытье лестничных площадок МОП	100 м2	1 раз в месяц	12	0,44	5,30	643,50	3413,12	0,59
51-024	Влажная протирка приборов отопления	10 м2	1 раз в год	1	0,40	0,40	735,52	294,21	0,05
51-019	Влажная протирка дверей	100 м2	1 раз в год	1	0,04	0,04	62,54	2,50	0,00
51-023	Влажная протирка почтовых ящиков	100 м2	1 раз в год	1	0,12	0,12	305,22	36,63	0,01
51-025	Влажная протирка перил	100 м2	1 раз в год	1	0,04	0,04	307,72	12,31	0,00
51-031	Мытье окон	10 м2	1 раз в год	1	0,60	0,60	208,43	125,06	0,02
	Дератизация	м2	ежемесячно	12	30,00	360	2,45	882,00	0,15
Уборка земельного участка								0,00	0,00
Летняя уборка								0,00	0,00
53-001	Подметание территории 1 класса с усовершенствованным покрытием	1000 м2	2 раза в неделю	52	0,15	7,97	365,26	2909,81	0,50
53-020 прим.	Уборка газонов (грунта и зеленых насаждений)	1000 м2	1 раз в месяц	6	0,65	3,88	220,16	853,74	0,15
53-021 прим.	Уборка газонов и грунта сильной загрязненности	1000 м2	по необходимости	1	0,65	0,6463	4 265,56	2756,83	0,48
прим. 53-001	Уборка отмостки	1000 м2	1 раза в месяц	6	0,04	0,25	365,26	91,28	0,02
53-030	Погрузка и разгрузка веток, листьев, мусора от прополки	м3	по мере необх.	1	1	1	270,20	270,20	0,05
прим. Зил бортовой	Вывоз смета, травы, ветвей и т.п.	м/час	по мере необх.	1	1	1	1 191,67	1191,67	0,21
Зимняя уборка								0,00	0,00
54-003	Подметание свежего снега без предварительной обработки территории 1 класса с усовершенствованным покрытием (площадки крылец и подходы к ним)	1000 м2	2 раза в неделю	52	0,04	1,976	495,36	978,83	0,17
54-013	Сдвигание снега в дни снегопада	1000 м2	в дни снегопада	30	0,04	1,14	2969,63	3385,38	0,58
прим. 54-043	Зимняя уборка газонов, грунта от мусора	1000 м2	1 раз в месяц	6	0,65	3,8778	62,54	242,52	0,04
54-025	Пескосыпка территории (входные площадки, асф.)	1000 м2	по необходимости	30	0,04	1,14	605,44	690,20	0,12
	Стоимость песка	м3				1	286,67	286,67	0,05
54-022	Очистка территории 1 класса с усовершенствованным покрытием под скребок: в том числе площадки крылец	1000 м2	в дни снегопада	30	0,04	1,14	8195,89	9343,31	1,61
прим. 54-013	Очистка отмостки от снега	1000 м2	ежемесячно	6	0,04	0,25	2969,63	742,11	0,13
	Механизированная уборка дворовой территории	м/час	по мере необходимости	3	3,00	3	1782,05	5346,15	0,92
	Погрузчик ПУГ -1	маш/час	по необходимости	3	3,00	3	1782,05	5346,15	0,92
Проведение технических осмотров								0,00	0,00
Плановые осмотры								0,00	0,00
3-7-1в	Осмотр кровель из штучных материалов	1000 м2	2	2	0,38	0,75	1 007,66	760,18	0,13
42-003	Осмотр деревянных конструкций стропил	100 м3	2	2	0,31	0,61	104,22	63,57	0,01
42-007	Осмотр деревянных заполнений проемов	1000 м2	2	2	0,01	0,02	829,46	19,91	0,00
42-009	Осмотр внутренней и наружной окраски и отделки	1000 м2	2	2	0,48	0,97	829,46	801,76	0,14

42-011	Осмотр СО в начале и конце отопительного сезона	1000 м2	2	2	0,31	0,63	1 770,28	1112,80	0,19
42-011	Осмотр системы центрального отопления в декабре, январе, феврале месяце	1000 м2	3	3	0,31	0,94	1 770,28	1669,20	0,29
42-012	Осмотр электросетей, арматуры и электрооборудования на лестничных клетках	100 лест.	2	2	0,04	0,08	3 983,12	318,65	0,05
42-014	Осмотр вводных электрических щитков	100 шт.	2	2	0,01	0,02	8 245,07	164,90	0,03
42-013	Осмотр электросетей, арматуры и электрооборудования на чердаках и подвалах	1000 м2	2	2	0,31	0,63	1 770,28	1112,80	0,19
прим. 42-011	Осмотр сетей ХВС и водоотведения	1000 м2	2	2	0,31	0,63	1 770,28	1112,80	0,19
2-1-16	Проверка вентканалов	венткан	не менее 3 раз в год	3	24,00	72,00	81,72	5883,84	1,01
пр. 2-1-1а	Проверка технического состояния дымоходов во вновь построенных и эксплуатируемых зданиях от всех видов нагревательных и отопительных приборов независимо от вида топлива и назначения вентиляции.	1 дымоход	4	4	12,00	48,00	175,59	8428,32	1,45
60-16-2 прим.	Прочистка дымохода из кирпича вертикального	100 м	по мере необходимости	1	0,24	0,24	3 521,51	845,16	0,15
Очистка кровли								0,00	0,00
пр. 54-041	Очистка крыш, козырьков, оголовков от слежавшегося снега со сбрасыванием сосулек, при толщине снега до 20 см (30%)	100 м2	по необходимости	1	1,13	1,13	2 207,33	2497,81	0,43
	Автовышка	маш/час	по необходимости	1	2,00	2,00	2 005,61	4011,22	0,69
Отопление								0,00	0,00
31-053	Промывка системы центрального отопления гидравлическим способом при давлении городской сети 5 атм и диаметре смывного патрубка 50 мм	100 м3 здания	1	1	19,49	19,49	301,51	5876,43	1,01
31-043	Спуск и наполнение воды системы отопления без осмотра системы	1000 м3	1	1	1,95	1,95	211,51	412,23	0,07
31-068	Гидравлическое испытание трубопроводов системы отопления	100 м	1	1	3,10	3,10	2 656,10	8233,91	1,42
31-065	Ликвидация воздушных пробок в стояках	шт.	по необх.	3	3,00	3,00	284,72	854,16	0,15
31-045	Проверка на прогрев отопительных приборов с регулировкой	1 прибор	1	1	4,00	4,00	63,86	255,44	0,04
	Аварийное обслуживание	круглосуточно	12	12	483,30	5 799,60	3,11	18036,76	3,11
Техническое обслуживание внутридомового газового оборудования								0,00	0,00
	Визуальная проверка состояния окраски и крепления наружного (фасадного) газопровода	10м	1 раз в год	1	8,40	8,40	14,17	119,03	0,02
	Визуальная проверка состояния окраски и крепления внутридомового газопровода	1м	1 раз в год	1	64,00	64,00	7,50	480,00	0,08
	Визуальная проверка наличия и целостности футляров в местах прокладки через наружные и внутренние конструкции МКД	футляр	1 раз в год	1	12,00	12,00	14,17	170,04	0,03
	Проверка герметичности соединений и отключающих устройств (приборный метод ,обмыливания) диаметр до 32 мм	сварной стык, резьбовое соединение, отключающее устройство	1 раз в год	1	35,00	35,00	21,67	758,45	0,13
	Смазка газового крана диаметром до 20мм	кран	1 раз в год	1	24,00	24,00	122,50	2940,00	0,51
	Текущий ремонт общего имущества МКД, ремонт, замена ВД инженерных сетей и оборудования, работы и услуги по содержанию иного общего имущества в МКД (в соответствии ПП РФ от 03.04.2013 N 290)	по необходимости						37600,00	6,48
Итого по содержанию								115375,79	19,89
Итого текущий ремонт								37600,00	6,48
Непредвиденные расходы 5%								7648,79	1,32
Всего затраты								160624,57	27,70
Размер платы за жилое помещение (руб/м2 в месяц)								27,70	

* Затраты на управление домом входят в состав расценок и составляют 5,16% от общей суммы затрат на содержание и ремонт общего имущества МКД. Состав работ, услуг по управлению домом определен п.4 «Правил осуществления деятельности по управлению МКД», условиями Договора управления домом.

Наименование поселения	пгт Ярега
Наименование улицы	Первомайская
№ дома	11
Год постройки	1982
Тип дома (квартирного, иное)	многоквартирный
Этажность	2
Количество подъездов	2
Количество квартир/комнат	12
Общая площадь жилых и нежилых помещений, м2	500,2
в том числе: общая площадь жилых помещений, м2	500,2
Площадь л/клеток, лифтов, тамбуров и др. помещений, м2	47,3

**Перечень работ, услуг по управлению, содержанию и текущему ремонту общего имущества собственников помещений
в многоквартирном доме № 11 по ул.Первомайская, пгт Ярега**

№ расч.	Наименование работ и услуг	Ед.изм	Периодичность выполнения работ и оказания услуг	Периодичность выполнения работ и оказания услуг на 1 год	Разовый объем работ	Объем работ на 1 года с учетом ед. измерения	Расценка, руб.	Годовая плата, руб.	Стоимость на 1 кв.м. общей площади, руб./мес.
1	2	3	4	5	6	7	8	9	10
Санитарное содержания									
51-001	Влажное подметание лестничных площадок	100 м2	1 раз в неделю - 48	48	0,47	22,70	435,32	9883,51	1,65
51-009	Мытье лестничных площадок МОП	100 м2	1 раз в месяц	12	0,47	5,68	643,50	3652,51	0,61
51-024	Влажная протирка приборов отопления	10 м2	1 раз в год	1	0,40	0,40	735,52	294,21	0,05
51-019	Влажная протирка дверей	100 м2	1 раз в год	1	0,04	0,04	62,54	2,50	0,00
51-023	Влажная протирка почтовых ящиков	100 м2	1 раз в год	1	0,12	0,12	305,22	36,63	0,01
51-025	Влажная протирка перил	100 м2	1 раз в год	1	0,04	0,04	307,72	12,31	0,00
51-031	Мытье окон	10 м2	1 раз в год	1	0,60	0,60	208,43	125,06	0,02
	Дератизация	м2	ежемесячно	12	30,00	360	2,45	882,00	0,15
								0,00	0,00
Уборка земельного участка									
								0,00	0,00
Летняя уборка									
53-001	Подметание территории 1 класса с усовершенствованным покрытием	1000 м2	2 раза в неделю	52	0,22	11,33	365,26	4136,79	0,69
53-020 прим.	Уборка газонов (грунта и зеленных насаждений)	1000 м2	1 раз в месяц	6	0,77	4,60	220,16	1011,86	0,17
53-021 прим.	Уборка газонов и грунта сильной загрязненности	1000 м2	по необходимости	1	0,77	0,766	4 265,56	3267,42	0,54
прим. 53-001	Уборка отмостки	1000 м2	1 раз в месяц	6	0,06	0,39	365,26	142,01	0,02
53-030	Погрузка и разгрузка веток, листьев, мусора от прополки	м3	по мере необх.	1	1	1	270,20	270,20	0,05
прим. Зил бортовой	Вывоз смета, травы, ветвей и т.п.	м/час	по мере необх.	1	1	1	1 191,67	1191,67	0,20
								0,00	0,00
Зимняя уборка									
54-003	Подметание свежего снега без предварительной обработки территории 1 класса с усовершенствованным покрытием (площадки крылец и подходы к ним)	1000 м2	2 раза в неделю	52	0,037	1,924	495,36	953,07	0,16
54-013	Сдвигание снега в дни снегопада	1000 м2	в дни снегопада	30	0,037	1,11	2969,63	3296,29	0,55
прим. 54-043	Зимняя уборка газонов, грунта от мусора	1000 м2	1 раз в месяц	6	0,77	4,596	62,54	287,43	0,05
54-025	Пескосыпка территории (входные площадки, асф.)	1000 м2	по необходимости	30	0,037	1,11	605,44	672,04	0,11
	Стоимость песка	м3				1	286,67	286,67	0,05
54-022	Очистка территории 1 класса с усовершенствованным покрытием под скребок: в том числе площадки крылец	1000 м2	в дни снегопада	30	0,037	1,11	8195,89	9097,44	1,52
прим. 54-013	Очистка отмостки от снега	1000 м2	ежемесячно	6	0,06	0,39	2969,63	1154,59	0,19
	Механизированная уборка дворовой территории	м/час	по мере необходимости	3	3,00	3	1782,05	5346,15	0,89
	Погрузчик ПУГ -1	маш/час	по необходимости	3	3,00	3	1782,05	5346,15	0,89
								0,00	0,00
Проведение технических осмотров									
								0,00	0,00
Плановые осмотры									
3-7-1в	Осмотр кровель из штучных материалов	1000 м2	2	2	0,38	0,77	1 007,66	771,06	0,13
42-003	Осмотр деревянных конструкций стропил	100 м3	2	2	0,32	0,63	104,22	65,66	0,01
42-007	Осмотр деревянных заполнений проемов	1000 м2	2	2	0,01	0,02	829,46	19,91	0,00
42-009	Осмотр внутренней и наружной окраски и отделки	1000 м2	2	2	0,50	1,00	829,46	829,79	0,14

42-011	Осмотр СО в начале и конце отопительного сезона	1000 м2	2	2	0,32	0,65	1 770,28	1148,56	0,19
42-011	Осмотр системы центрального отопления в декабре, январе, феврале месяце	1000 м2	3	3	0,32	0,97	1 770,28	1722,84	0,29
42-012	Осмотр электросетей, арматуры и электрооборудования на лестничных клетках	100 лест.	2	2	0,04	0,08	3 983,12	318,65	0,05
42-014	Осмотр вводных электрических щитков	100 шт.	2	2	0,01	0,02	8 245,07	164,90	0,03
42-013	Осмотр электросетей, арматуры и электрооборудования на чердаках и подвалах	1000 м2	2	2	0,32	0,65	1 770,28	1148,56	0,19
прим. 42-011	Осмотр сетей ХВС и водоотведения	1000 м2	2	2	0,32	0,65	1 770,28	1148,56	0,19
2-1-16	Проверка вентканалов	венткан	не менее 3 раз в год	3	24,00	72,00	81,72	5883,84	0,98
пр. 2-1-1а	Проверка технического состояния дымоходов во вновь построенных и эксплуатируемых зданиях от всех видов нагревательных и отопительных приборов независимо от вида топлива и назначения вентиляции.	1 дымоход	4	4	12,00	48,00	175,59	8428,32	1,40
60-16-2 прим.	Прочистка дымохода из кирпича вертикального	100 м	по мере необходимости	1	0,24	0,24	3 521,51	845,16	0,14
Очистка кровли								0,00	0,00
пр. 54-041	Очистка крыш, козырьков, оголовков от слежавшегося снега со сбрасыванием сосулек, при толщине снега до 20 см (30%)	100 м2	по необходимости	1	1,20	1,20	2 207,33	2648,13	0,44
	Автовышка	маш/час	по необходимости	1	2,00	2,00	2 005,61	4011,22	0,67
Отопление								0,00	0,00
31-053	Промывка системы центрального отопления гидравлическим способом при давлении городской сети 5 атм и диаметре сывного патрубка 50 мм	100 м3 здания	1	1	20,60	20,60	301,51	6211,11	1,03
31-043	Спуск и наполнение воды системы отопления без осмотра системы	1000 м3	1	1	2,06	2,06	211,51	435,71	0,07
31-068	Гидравлическое испытание трубопроводов системы отопления	100 м	1	1	3,30	3,30	2 656,10	8765,13	1,46
31-065	Ликвидация воздушных пробок в стояках	шт.	по необх.	3	3,00	3,00	284,72	854,16	0,14
31-045	Проверка на прогрев отопительных приборов с регулировкой	1 прибор	1	1	4,00	4,00	63,86	255,44	0,04
	Аварийное обслуживание	круглосуточно	12	12	500,20	6 002,40	3,11	18667,46	3,11
Техническое обслуживание внутридомового газового оборудования								0,00	0,00
	Визуальная проверка состояния окраски и крепления наружного (фасадного) газопровода	10м	1 раз в год	1	6,00	6,00	14,17	85,02	0,01
	Визуальная проверка состояния окраски и крепления внутридомового газопровода	1м	1 раз в год	1	68,00	68,00	7,50	510,00	0,08
	Визуальная проверка наличия и целостности футляров в местах прокладки через наружные и внутренние конструкции МКД	футляр	1 раз в год	1	12,00	12,00	14,17	170,04	0,03
	Проверка герметичности соединений и отключающих устройств (приборный метод ,обмыливания) диаметр до 32 мм	сварной стык, резьбовое соединение, отключающее устройство	1 раз в год	1	48,00	48,00	21,67	1040,16	0,17
	Смазка газового крана диаметром до 20мм	кран	1 раз в год	1	24,00	24,00	122,50	2940,00	0,49
	Текущий ремонт общего имущества МКД, ремонт, замена ВД инженерных сетей и оборудования, работы и услуги по содержанию иного общего имущества в МКД (в соответствии ПП РФ от 03.04.2013 N 290)	по необходимости						37900,00	6,31
Итого по содержанию								120437,88	
Итого текущий ремонт								37900,00	
Непредвиденные расходы 5%								7916,89	
Всего затраты								166254,77	
Размер платы за жилое помещение (руб/м2 в месяц)								27,70	

* Затраты на управление домом входят в состав расценок и составляют 5,16% от общей суммы затрат на содержание и ремонт общего имущества МКД. Состав работ, услуг по управлению домом определен п.4 «Правил осуществления деятельности по управлению МКД», условиями Договора управления домом.

Наименование улицы	пгт Ярега, ул.Шахтинская
№ дома	4
Год постройки	1976
Тип дома (квартирного, иное)	многоквартирный
Этажность	2
Количество подъездов	2
Количество квартир/комнат	12
Общая площадь жилых и нежилых помещений, м2	493,0
в том числе общая площадь жилых помещений, м2	493,0
Площадь лестничных клеток, лифтов, тамбуров и др. помещений, м2	50,9

Перечень работ, услуг по управлению, содержанию и текущему ремонту общего имущества собственников помещений в многоквартирном доме № 4 по ул.Шахтинская, пгт Ярега

№ расч.	Наименование работ и услуг	Ед. изм.	Периодичность (сроки) выполнения работ и оказания услуг	Периодичность (сроки) выполнения работ и оказания услуг на год	Разовый объем работ	Объем работ на год с учетом ед. измерения	Расценка, руб.	Годовая плата (рублей)	Стоимость на 1 кв.м. общей площади (рублей в месяц)
1	2	3	4	5	6	7	8	9	10
I. Санитарное содержание							-	-	-
51-001	Влажное подметание лестничных площадок	100 м2	2 раза в неделю	104	0,51	52,94	247,67	13110,66	2,22
51-009	Мытье лестничных площадок МОП	100 м2	1 раз в месяц	12	0,51	6,11	643,50	3930,50	0,66
51-024	Влажная протирка приборов отопления	10 м2	2	2	0,40	0,80	735,52	588,42	0,10
51-025	Влажная протирка перил	100 м2	1 раз в месяц	12	0,04	0,48	307,72	147,71	0,02
II. Уборка земельного участка (Летняя и зимняя)							-	-	-
Летняя уборка							-	-	-
53-002	Подметание территории 1 класса с неусовершенствованным покрытием	1000 м2	1 раз в неделю	26	0,10	2,60	500,36	1300,94	0,22
53-020 (прим.)	Уборка грунта от случайного мусора	1000 м2	1 раз в неделю	26	0,09	2,43	220,16	534,92	0,09
Зимняя уборка							-	-	0,00
54-003	Подметание свежего снега с усовершенствованием покрытием (вх.площадки)	1000 м2	2 раза в неделю	52	0,06	3,12	495,36	1545,52	0,26
54-013 (прим.)	Сдвиг снега с территории с усовершенствованным покрытием	1000 м2	в дни снегопада	52	0,06	3,12	2 969,63	9265,25	1,57
54-025	Пескоподсыпка территории (крыльца, тротуар.)	1000 м2		26	0,06	1,56	605,44	944,49	0,16
	Песок	м3			1,00	1,00	286,67	286,67	0,05
	Механизированная уборка (погрузчик)	м/час	по необходимости	1	1,00	1,00	1 782,05	1782,05	0,30
III. Проведение технических осмотров и мелкий ремонт							-	-	-
Плановые осмотры							-	-	-
прим. 3-7-1в	Осмотр кровель из штучных материалов	1000 м2	2	2	0,38	0,77	1 007,66	775,50	0,13
42-006	Осмотр деревянных конструкций стропил	100 м3	2	2	0,31	0,62	151,99	94,54	0,02
42-007	Осмотр деревянных заполнений проемов	1000 м2	2	2	0,012	0,02	829,46	19,91	0,00
42-009	Осмотр внутренней и наружной окраски и отделки	1000 м2	2	2	0,49	0,99	829,46	817,85	0,14
42-011	Осмотр СО в начале и конце отопительного сезона	1000 м2	2	2	0,38	0,76	1 770,28	1347,18	0,23
42-012	Осмотр электросетей, арматуры и электрооборудования на лестничных клетках	100 лест.	2	2	0,02	0,04	3 983,12	159,32	0,03
42-014	Осмотр вводных электрических щитков	100 шт.	2	2	0,01	0,02	8 245,07	164,90	0,03
42-013	Осмотр электросетей, арматуры и электрооборудования на чердаках и подвалах	1000 м2	2	2	0,32	0,64	1 770,28	1135,46	0,19
2-1-16	Проверка вентканалов	шт.	3	3	24,00	72,00	81,72	5883,84	0,99
пр. 2-1-1а	Проверка технического состояния дымоходов	1 дымоход	4	4	12,00	48,00	175,59	8428,32	1,42
прим. 42-011	Осмотр сетей ХВС, ГВС и водоотведения	1000 м2	2	2	0,32	0,64	1 770,28	1135,46	0,19
IV. Содержание иных элементов общего имущества							-	-	-
Кровля и подвал							-	-	-
54-041	Очистка кровли, козырек от снежных свесов и сосулек	100 м2		4	0,50	2,00	2 207,33	4414,66	0,75
Лестничная клетка							-	-	-
-	Дератизация	м2	систематическая	12	50	600	2,45	1470,00	0,25
15-018	Установка пружин на входных дверях	шт.			4,00	4,00	310,31	1241,24	0,21
Обслуживание ВДГО							-	-	-
	Визуальная проверка состояния окраски и креплений наружного (фасадного) газопровода	10 м	1 раз в год	1	8,80	8,80	14,17	124,70	0,02
	Визуальная проверка состояния окраски и креплений наружного (внутридомового) газопровода	1 м	1 раз в год	1	36,00	36,00	7,50	270,00	0,05

	Проверка герметичности соединений и отключающих устройств внутридомового газового оборудования при D 32-40мм.	сварной стык, резьбовое соединение, отк. устройство	1 раз в год	1	44,00	44,00	29,17	1283,48	0,22
	Смазка газового крана до D 20мм	кран	1 раз в год	1	24,00	24,00	122,50	2940,00	0,50
	Визуальная проверка наличия и целостности футляров	шт.	1 раз в год	1	12,00	12,00	14,17	170,04	0,03
	Аварийное обслуживание (ХВ, отведение сточных вод, т/энергия, эл/энергия)	1 м2	ежедневно	12	493,00	5 916,00	3,11	18398,76	3,11
V. Подготовка многоквартирного дома к сезонной эксплуатации.									
31-053	Промывка СО	100 м3	1	1	20,20	20,20	301,51	6090,50	1,03
31-043	Спуск и наполнение воды системы отопления	1000 м3 здания	1	1	2,02	2,02	211,51	427,25	0,07
31-068	Гидравлическое испытание трубопроводов системы отопления	100 м	1	1	1,00	1,00	2 656,10	2656,10	0,45
31-045	Проверка на прогрев отопительных приборов с регулировкой	1 прибор	1	1	4,00	12,00	63,86	766,32	0,13
VI. Текущий ремонт									
	Затраты на проведение работ по текущему ремонту в соответствии с минимальным перечнем услуг и работ, необходимых для обеспечения надлежащего содержания общего имущества в многоквартирном доме, и порядке их оказания и выполнения, утвержденных постановлением Правительства РФ от 03.04.2013 N 290							70200,00	11,87
									27,70
ИТОГО по содержанию								93652,43	
ИТОГО текущий ремонт								70200,00	
ВСЕГО годовые затраты								163852,43	
Размер платы за жилое помещение (руб/м2)								27,70	

* Затраты на управление домом входят в состав расценок и составляют 5,16% от общей суммы затрат на содержание и ремонт общего имущества МКД. Состав работ, услуг по управлению домом определен п. 4 «Правил осуществления деятельности по управлению МКД», условиями Договора управления домом.

Приложение № 8
к постановлению
администрации МОГО "Ухта"
от 06 сентября 2023 г. № 2321

Наименование поселения	пгт Ярега
Наименование улицы	Советская
№ дома	9
Год постройки	1978
Тип дома (квартирного, иное)	многоквартирный
Этажность	2
Количество подъездов	2
Количество квартир/комнат	12
Общая площадь жилых и нежилых помещений, м2	499,6
в том числе: общая площадь жилых помещений, м2	499,6
Площадь л/клеток, лифтов, тамбуров и др. помещений, м2	48,6

Перечень работ, услуг по управлению, содержанию и текущему ремонту общего имущества собственников помещений в многоквартирном доме № 9 по ул.Советская, пгт Ярега

№ расч.	Наименование работ и услуг	Ед.изм	Периодичность выполнения работ и оказания услуг	Периодичность выполнения работ и оказания услуг на 1 год	Разовый объем работ	Объем работ на 1 года с учетом ед. измерения	Расценка, руб.	Годовая плата, руб.	Стоимость на 1 кв.м. общей площади, руб./мес.
1	2	3	4	5	6	7	8	9	10
Санитарное содержания									
51-001	Влажное подметание лестничных площадок	100 м2	1 раз в неделю - 48	48	0,49	23,33	435,32	10155,14	1,69
51-009	Мытье лестничных площадок МОП	100 м2	1 раз в месяц	12	0,49	5,83	643,50	3752,89	0,63
51-024	Влажная протирка приборов отопления	10 м2	1 раз в год	1	0,40	0,40	735,52	294,21	0,05
51-019	Влажная протирка дверей	100 м2	1 раз в год	1	0,04	0,04	62,54	2,50	0,00
51-023	Влажная протирка почтовых ящиков	100 м2	1 раз в год	1	0,12	0,12	305,22	36,63	0,01
51-025	Влажная протирка перил	100 м2	1 раз в год	1	0,04	0,04	307,72	12,31	0,00
51-031	Мытье окон	10 м2	1 раз в год	1	0,60	0,60	208,43	125,06	0,02
	Дератизация	м2	ежемесячно	12	30,00	360	2,45	882,00	0,15
Уборка земельного участка								0,00	0,00
Летняя уборка								0,00	0,00
53-001	Подметание территории 1 класса с усовершенствованным покрытием	1000 м2	2 раза в неделю	52	0,26	13,48	365,26	4925,02	0,82
53-020 прим.	Уборка газонов (грунта и зеленых насаждений)	1000 м2	1 раз в месяц	6	1,57	9,41	220,16	2072,72	0,35

53-021прим.	Уборка газонов и грунта сильной загрязненности	1000 м2	по необходимости	1	1,57	1,5691	4 265,56	6693,09	1,12
прим. 53-001	Уборка отмостки	1000 м2	1 раза в месяц	6	0,07	0,39	365,26	143,11	0,02
53-030	Погрузка и разгрузка веток, листьев, мусора от прополки	м3	по мере необх.	1	1	1	270,20	270,20	0,05
прим. Зил бортовой	Вывоз смета, травы, ветвей и т.п.	м/час	по мере необх.	1	1	1	1 191,67	1191,67	0,20
Зимняя уборка								0,00	0,00
54-003	Подметание свежего снега без предварительной обработки территории 1 класса с усовершенствованным покрытием (площадки крылец и подходы к ним)	1000 м2	2 раза в неделю	52	0,03	1,352	495,36	669,73	0,11
54-013	Сдвигание снега в дни снегопада	1000 м2	в дни снегопада	30	0,03	0,78	2969,63	2316,31	0,39
прим. 54-043	Зимняя уборка газонов, грунта от мусора	1000 м2	1 раз в месяц	6	1,57	9,4146	62,54	588,79	0,10
54-025	Пескосыпка территории (входные площадки, асф.)	1000 м2	по необходимости	30	0,03	0,78	605,44	472,24	0,08
	Стоимость песка	м3				1	286,67	286,67	0,05
54-022	Очистка территории 1 класса с усовершенствованным покрытием под скребок: в том числе площадки крылец	1000 м2	в дни снегопада	30	0,03	0,78	8195,89	6392,79	1,07
прим. 54-013	Очистка отмостки от снега	1000 м2	ежемесячно	6	0,07	0,39	2969,63	1163,50	0,19
	Механизированная уборка дворовой территории	м/час	по мере необходимости	3	3,00	3	1782,05	5346,15	0,89
	Погрузчик ПУГ -1	маш/час	по необходимости	3	3,00	3	1782,05	5346,15	0,89
Проведение технических осмотров								0,00	0,00
Плановые осмотры								0,00	0,00
3-7-1в	Осмотр кровель из штучных материалов	1000 м2	2	2	0,39	0,78	1 007,66	785,17	0,13
42-003	Осмотр деревянных конструкций стропил	100 м3	2	2	0,32	0,63	104,22	65,66	0,01
42-007	Осмотр деревянных заполнений проемов	1000 м2	2	2	0,01	0,02	829,46	19,91	0,00
42-009	Осмотр внутренней и наружной окраски и отделки	1000 м2	2	2	0,50	1,00	829,46	828,80	0,14
42-011	Осмотр СО в начале и конце отопительного сезона	1000 м2	2	2	0,32	0,65	1 770,28	1149,62	0,19
42-011	Осмотр системы центрального отопления в декабре, январе, феврале месяце	1000 м2	3	3	0,32	0,97	1 770,28	1724,43	0,29
42-012	Осмотр электросетей, арматуры и электрооборудования на лестничных клетках	100 лест.	2	2	0,04	0,08	3 983,12	318,65	0,05
42-014	Осмотр вводных электрических щитков	100 шт.	2	2	0,01	0,02	8 245,07	164,90	0,03
42-013	Осмотр электросетей, арматуры и электрооборудования на чердаках и подвалах	1000 м2	2	2	0,32	0,65	1 770,28	1149,62	0,19
прим. 42-011	Осмотр сетей ХВС и водоотведения	1000 м2	2	2	0,32	0,65	1 770,28	1149,62	0,19
2-1-16	Проверка вентканалов	венткан	не менее 3 раз в год	3	24,00	72,00	81,72	5883,84	0,98
пр. 2-1-1а	Проверка технического состояния дымоходов во вновь построенных и эксплуатируемых зданиях от всех видов нагревательных и отопительных приборов независимо от вида топлива и назначения вентиляции.	1 дымоход	4	4	12,00	48,00	175,59	8428,32	1,41
60-16-2 прим.	Прочистка дымохода из кирпича вертикального	100 м	по мере необходимости	1	0,24	0,24	3 521,51	845,16	0,14
Очистка кровли								0,00	0,00
пр. 54-041	Очистка крыш, козырьков, оголовков от слежавшегося снега со сбрасыванием сосулек, при толщине снега до 20 см (30%)	100 м2	по необходимости	1	1,17	1,17	2 207,33	2579,93	0,43
	Автовышка	маш/час	по необходимости	1	2,00	2,00	2 005,61	4011,22	0,67
Отопление								0,00	0,00
31-053	Промывка системы центрального отопления гидравлическим способом при давлении городской сети 5 атм и диаметре смывного патрубка 50 мм	100 м3 здания	1	1	20,50	20,50	301,51	6180,96	1,03
31-043	Спуск и наполнение воды системы отопления без осмотра системы	1000 м3	1	1	2,05	2,05	211,51	433,60	0,07
31-068	Гидравлическое испытание трубопроводов системы отопления	100 м	1	1	3,20	3,20	2 656,10	8499,52	1,42
31-065	Ликвидация воздушных пробок в стояках	шт.	по необх.	3	3,00	3,00	284,72	854,16	0,14
31-045	Проверка на прогрев отопительных приборов с регулировкой	1 прибор	1	1	4,00	4,00	63,86	255,44	0,04
	Аварийное обслуживание	круглосуточно	12	12	499,60	5 995,20	3,11	18645,07	3,11
Техническое обслуживание внутридомового газового оборудования								0,00	0,00
	Визуальная проверка состояния окраски и крепления наружного (фасадного) газопровода	10м	1 раз в год	1	8,80	8,80	14,17	124,70	0,02
	Визуальная проверка состояния окраски и крепления внутридомового газопровода	1м	1 раз в год	1	138,00	138,00	7,50	1035,00	0,17
	Визуальная проверка наличия и целостности футляров в местах прокладки через наружные и внутренние конструкции МКД	футляр	1 раз в год	1	12,00	12,00	14,17	170,04	0,03

	Проверка герметичности соединений и отключающих устройств (приборный метод, обмыливания) диаметр до 32 мм	сварной стык, резьбовое соединение, отключающее устройство	1 раз в год	1	59,00	59,00	21,67	1278,53	0,21
	Смазка газового крана диаметром до 20мм	кран	1 раз в год	1	24,00	24,00	122,50	2940,00	0,49
	Текущий ремонт общего имущества МКД, ремонт, замена ВД инженерных сетей и оборудования, работы и услуги по содержанию иного общего имущества в МКД (в соответствии ПП РФ от 03.04.2013 N 290)	по необходимости						35500,00	5,92
Итого по содержанию								122660,73	20,46
Итого текущий ремонт								35500,00	5,92
Непредвиденные расходы 5%								7908,04	1,32
Всего затраты								166068,77	27,70
Размер платы за жилое помещение (руб/м2 в месяц)								27,70	

* Затраты на управление домом входят в состав расценок и составляют 5,16% от общей суммы затрат на содержание и ремонт общего имущества МКД, Состав работ, услуг по управлению домом определен п.4 «Правил осуществления деятельности по управлению МКД», условиями Договора управления домом.

**ПОСТАНОВЛЕНИЕ № 2279 от 04 сентября 2023 года
О внесении изменений в постановление администрации МОГО «Ухта» от 12.11.2018 № 2421 «Об утверждении Перечня муниципального имущества МОГО «Ухта», свободного от прав третьих лиц (за исключением имущественных прав субъектов малого и среднего предпринимательства), в целях предоставления его на долгосрочной основе во владение и (или) пользование субъектам малого и среднего предпринимательства, организациям, образующим инфраструктуру поддержки субъектов малого и среднего предпринимательства, физическим лицам, не являющимся индивидуальными предпринимателями и применяющим специальный налоговый режим «Налог на профессиональный доход»**

В целях реализации положений статьи 18 Федерального закона от 24.07.2007 № 209-ФЗ «О развитии малого и среднего предпринимательства в Российской Федерации», на основании раздела 3 Порядка формирования, ведения, ежегодного дополнения и опубликования Перечня муниципального имущества МОГО «Ухта», предназначенного для предоставления во владение и (или) в пользование субъектам малого и среднего предпринимательства, организациям, образующим инфраструктуру поддержки субъектов малого и среднего предпринимательства, физическим лицам, не являющимся индивидуальными предпринимателями и применяющим специальный налоговый режим «Налог на профессиональный доход», утвержденного постановлением администрации МОГО «Ухта» от 30.08.2021 № 2352, администрация постановляет:

1. Внести в постановление администрации МОГО «Ухта» от 12.11.2018 № 2421 «Об утверждении Перечня муниципального имущества МОГО «Ухта», свободного от прав третьих лиц (за исключением имущественных прав субъектов малого и среднего предпринимательства), в целях предоставления его на долгосрочной основе во владение и (или) пользование субъектам малого и среднего предпринимательства, организациям, образующим инфраструктуру поддержки субъектов малого и среднего предпринимательства, физическим лицам, не являющимся индивидуальными предпринимателями и применяющим специальный налоговый режим «Налог на профессиональный доход» (далее - постановление) изменения следующего содержания:

- приложение к постановлению изложить в редакции согласно приложению к настоящему постановлению.

2. Настоящее постановление вступает в силу со дня его официального опубликования.

3. Контроль за исполнением настоящего постановления возложить на заместителя руководителя администрации МОГО «Ухта» - начальника Управления экономического развития администрации МОГО «Ухта».

**Глава МОГО «Ухта» - руководитель
администрации МОГО «Ухта»
М.Н. Османов**

Приложение
к постановлению
администрации МОГО «Ухта»
от 04 сентября 2023 г. № 2279

«Утвержден
постановлением
администрации МОГО «Ухта»
от 12 ноября 2018 г. № 2421

**ПЕРЕЧЕНЬ
МУНИЦИПАЛЬНОГО ИМУЩЕСТВА МОГО «УХТА»,
СВОБОДНОГО ОТ ПРАВ ТРЕТЬИХ ЛИЦ (ЗА ИСКЛЮЧЕНИЕМ
ИМУЩЕСТВЕННЫХ ПРАВ СУБЪЕКТОВ МАЛОГО И СРЕДНЕГО
ПРЕДПРИНИМАТЕЛЬСТВА),
В ЦЕЛЯХ ПРЕДОСТАВЛЕНИЯ ЕГО НА ДОЛГОСРОЧНОЙ ОСНОВЕ
ВО ВЛАДЕНИЕ
И (ИЛИ) ПОЛЬЗОВАНИЕ СУБЪЕКТАМ МАЛОГО И СРЕДНЕГО
ПРЕДПРИНИМАТЕЛЬСТВА, ОРГАНИЗАЦИЯМ ОБРАЗУЮЩИМ
ИНФРАСТРУКТУРУ ПОДДЕРЖКИ СУБЪЕКТОВ МАЛОГО И
СРЕДНЕГО ПРЕДПРИНИМАТЕЛЬСТВА, ФИЗИЧЕСКИМ ЛИЦАМ,
НЕ ЯВЛЯЮЩИМСЯ ИНДИВИДУАЛЬНЫМИ
ПРЕДПРИНИМАТЕЛЯМИ И ПРИМЕНЯЮЩИМ СПЕЦИАЛЬНЫЙ
НАЛОГОВЫЙ РЕЖИМ «НАЛОГ НА ПРОФЕССИОНАЛЬНЫЙ
ДОХОД»**

№ п/п	Адрес объекта	Вид объекта	Кадастровый номер объекта	Площадь объекта (кв. м)	Наименование объекта
1	2	3	4	5	6
1	Республика Коми, г. Ухта, ул.Геологов, д.21 (первый этаж)	Помещение	11:20:0608010:2720	31,8	Нежилое помещение, номера на поэтажном плане 1 - 3
2	Республика Коми, г. Ухта, ул. 40 лет ГВФ, д. 6, пом. 1.003 (первый этаж)	Помещение	11:20:0608010:3064	43,1	Нежилое помещение, номера на поэтажном плане 7, 8
3	Республика Коми, г. Ухта, пгт. Ярега, ул. Советская, д. 14, пом. Н-VI (первый этаж)	Часть помещения	11:20:1001002:5240	88,7	Нежилое помещение, номера на поэтажном плане 12, 13
4	Республика Коми, г. Ухта, ул. Интернациональная, д. 76 (первый этаж)	Помещение	11:20:0602002:3361	106,1	Нежилое помещение Н-III
5	Республика Коми, г. Ухта, ул. Октябрьская, д. 25, пом. 1.006/3 (первый этаж)	Часть помещения	11:20:0602010:2941	7,4	Нежилое помещение, номер на поэтажном плане 44
6	Республика Коми, г. Ухта, ул. Дзержинского, д. 11, пом. 1.002 (цокольный этаж)	Часть помещения	11:20:0602014:847	52,0	Нежилое помещение, номера на поэтажном плане 9, 10, 23
7	Республика Коми, г. Ухта, пр-т Космонавтов, д. 21 (цокольный этаж)	Часть помещения	11:20:0602008:1855	103,5	Нежилое помещение, номера на поэтажном плане 3 - 7
8	Республика Коми, г. Ухта, ул. Октябрьская, д. 25, пом. 1.006/3 (первый этаж)	Часть помещения	11:20:0602010:2941	10,0	Нежилое помещение, номер на поэтажном плане 43
9	Республика Коми, г. Ухта, ул. Сенюкова, д. 25/52 (первый, второй этажи)	Помещение	11:20:0602012:2749	117,7	Нежилое помещение, номера на поэтажном плане 1 этаж 1 - 6; 2 этаж 1 - 7
10	Республика Коми, г.	Часть	11:20:0602010:2978	9,8	Нежилое

	Ухта, ул. Дзержинского, д. 4 (первый этаж)	помещения			помещение, номер на поэтажном плане 44
11	Республика Коми, г. Ухта, ул. Горького, д. 8, пом. 1.001 (цокольный этаж)	Помещение	11:20:0602018:565	78,9	Нежилое помещение, номера на поэтажном плане 1 - 8
12	Республика Коми, г. Ухта, ул. Дзержинского, д. 4, пом. 1.016 (второй этаж)	Помещение	11:20:0602010:2934	81,0	Нежилое помещение, номера на поэтажном плане 47 - 53
13	Республика Коми, г. Ухта, ул. Октябрьская, д. 24а	Часть здания	11:20:0602015:1105	228,8	Нежилое помещение, номера на поэтажном плане 9, 13
14	Республика Коми, г. Ухта, ул. Октябрьская, д. 24а	Часть здания	11:20:0602015:1105	7,3	Нежилое помещение, номер на поэтажном плане 1
15	Ориентир: Республика Коми, г. Ухта, пр-т Ленина, д. 47	Земельный участок	11:20:0602005:102	3311,0	
16	Ориентир: Республика Коми, г. Ухта, ул. Уральская, д. 2 Б	Земельный участок	11:20:0608010:106	128,0	
17	Республика Коми, г. Ухта, ул. Советская, д. 2 Б (первый этаж)	Часть здания	11:20:0602008:248	33,2	Нежилое помещение, номер на поэтажном плане 42
18	Республика Коми, г. Ухта, ул. Интернациональная, д. 43, (первый этаж)	Помещение	11:20:0602006:2673	26,0	Нежилое помещение Н-2
19	Республика Коми, г. Ухта, ул. Октябрьская, д. 25, пом. 1.007/2 (второй этаж)	Часть помещения	11:20:0602010:3268	12,3	Нежилое помещение, номер на поэтажном плане 20
20	Республика Коми, г. Ухта, ул. Октябрьская, д. 25, пом. 1.007/2 (второй этаж)	Часть помещения	11:20:0602010:3268	9,2	Нежилое помещение, номер на поэтажном плане 21
21	Республика Коми, г. Ухта, ул. Октябрьская, д. 25, пом. 1.007/2 (второй этаж)	Часть помещения	11:20:0602010:3268	12,7	Нежилое помещение, номер на поэтажном плане 22
22	Республика Коми, г. Ухта, проспект Космонавтов, д. 21 (цокольный этаж)	Часть помещения	11:20:0602008:1855	98,2	Нежилые помещения, номера на поэтажном плане 8 - 11, 27
23	Республика Коми, г. Ухта, проспект Космонавтов, д. 21 (цокольный этаж)	Часть помещения	11:20:0602008:1855	27,7	Нежилое помещение, номер на поэтажном плане 30
24	Республика Коми, г. Ухта, ул. Советская, д. 18, пом. 4Н (цокольный этаж)	Часть помещения	11:20:0602007:2632	101,8	Нежилые помещения, номера на поэтажном плане 11 - 13, 15 - 20
25	Республика Коми, г. Ухта, ул. Советская, д. 18, пом. 4Н (цокольный этаж)	Часть помещения	11:20:0602007:2632	30,2	Нежилое помещение, номер на поэтажном плане 14
26	Республика Коми, г. Ухта, ул. Первомайская, д. 15, пом. 1.002 (подвал)	Помещение	11:20:0602019:1251	218,9	Нежилые помещения, номера на поэтажном плане 2 - 18
27	Республика Коми, г. Ухта, ул. Дзержинского, д. 4 (первый этаж)	Часть помещения	11:20:0602010:2978	11,3	Нежилое помещение, номер на поэтажном плане 45
28	Республика Коми, г. Ухта, проспект Ленина, д. 12, пом. 1.008 (подвал)	Помещение	11:20:0602011:2947	42,9	Нежилые помещения, номера на поэтажном плане 30 - 34
29	Республика Коми, г. Ухта, ул. Дзержинского, д. 11, пом. 1.002 (цокольный этаж)	Часть помещения	11:20:0602014:847	21,4	Нежилые помещения, номера на поэтажном плане 20, 21, 25
30	Республика Коми, г. Ухта, ул. Первомайская, д. 35а (цокольный этаж)	Часть помещения	11:20:0602018:516	15,8	Нежилое помещение, номер на поэтажном плане 6
31	Республика Коми, г. Ухта, ул. Дзержинского, д. 11, пом. 1.002 (цокольный этаж)	Часть помещения	11:20:0602014:847	25,5	Нежилое помещение, номер на поэтажном плане 1
32	Республика Коми, г. Ухта, ул. Дзержинского, д. 11, пом. 1.002 (цокольный этаж)	Часть помещения	11:20:0602014:847	12,2	Нежилое помещение, номер на поэтажном плане 15
33	Республика Коми, г. Ухта, ул. Дзержинского, д. 4, (третий этаж)	Часть помещения	11:20:0602010:3140	23,0	Нежилые помещения, номера на поэтажном плане 57, 58
34	Республика Коми, г. Ухта, ул. Первомайская, д. 35а, (цокольный этаж)	Часть помещения	11:20:0602018:516	39,3	Нежилые помещения, номера на поэтажном плане 7 - 10
35	Республика Коми, г.	Часть	11:20:0602017:450	17,7	Нежилое

	Ухта, ул. Первомайская, д. 4, (первый этаж)	помещения			помещение, номер на поэтажном плане 36
36	Республика Коми, г. Ухта, пгт. Ярега, ул. Советская, д. 14, пом. Н-VI (первый этаж)	Часть помещения	11:20:1001002:5240	9,5	Нежилое помещение, номер на поэтажном плане 9
37	Республика Коми, г. Ухта, пгт. Ярега, ул. Советская, д. 14, пом. Н-VI (первый этаж)	Часть помещения	11:20:1001002:5240	62,0	Нежилое помещение, номер на поэтажном плане 17
38	Республика Коми, г. Ухта, ул. Советская, д. 18, пом. 4Н (цокольный этаж)	Часть помещения	11:20:0602007:2632	16,6	Нежилое помещение, номер на поэтажном плане 26
39	Республика Коми, г. Ухта, ул. Советская, д. 18, пом. 4Н (цокольный этаж)	Часть помещения	11:20:0602007:2632	33,7	Нежилые помещения, номера на поэтажном плане 24, 25
40	Республика Коми, г. Ухта, ул. Советская, д. 2Б (первый этаж)	Часть здания	11:20:0602008:248	12,2	Нежилое помещение, номер на поэтажном плане 24
41	Республика Коми, г. Ухта, ул. Советская, д. 2Б (первый этаж)	Часть здания	11:20:0602008:248	14,6	Нежилое помещение, номер на поэтажном плане 25
42	Республика Коми, г. Ухта, ул. Советская, д. 2Б (первый этаж)	Часть здания	11:20:0602008:248	12,4	Нежилое помещение, номер на поэтажном плане 26
43	Республика Коми, г. Ухта, ул. Дзержинского, д. 4 (третий этаж)	Часть помещения	11:20:0602010:3140	11,2	Нежилое помещение, номер на поэтажном плане 48
44	Республика Коми, г. Ухта, ул. Дзержинского, д. 4, (третий этаж)	Часть помещения	11:20:0602010:3140	33,9	Нежилые помещения, номера на поэтажном плане 53, 54, 55, 59
45	Республика Коми, г. Ухта, ул. Дзержинского, д. 11, пом. 1.002 (цокольный этаж)	Часть помещения	11:20:0602014:847	18,3	Нежилое помещение, номер на поэтажном плане 8
46	Республика Коми, г. Ухта, ул. Дзержинского, д. 11, пом. 1.002 (цокольный этаж)	Часть помещения	11:20:0602014:847	33,9	Нежилые помещения, номера на поэтажном плане 7, 30, 36, 37
47	Республика Коми, г. Ухта, ул. Дзержинского, д. 11, пом. 1.002 (цокольный этаж)	Часть помещения	11:20:0602014:847	120,2	Нежилые помещения, номера на поэтажном плане 2 - 6, 38
48	Республика Коми, г. Ухта, ул. Дзержинского, д. 11, пом. 1.002 (цокольный этаж)	Часть помещения	11:20:0602014:847	66,3	Нежилые помещения, номера на поэтажном плане 11, 14, 18, 24
49	Республика Коми, г. Ухта, ул. Дзержинского, д. 11, пом. 1.002 (цокольный этаж)	Часть помещения	11:20:0602014:847	34,9	Нежилые помещения, номера на поэтажном плане 40, 41
50	Республика Коми, г. Ухта, пр-т Космонавтов, д. 21, (цокольный этаж)	Часть помещения	11:20:0602008:1855	96,4	Нежилые помещения, номера на поэтажном плане 12, 13, 28, 29, 31 - 34
51	Республика Коми, г. Ухта, пр-т Космонавтов, д. 21, (цокольный этаж)	Часть помещения	11:20:0602008:1855	54,0	Нежилые помещения, номера на поэтажном плане 24, 25
52	Республика Коми, г. Ухта, ул. Кремса, д. 4 (цокольный этаж)	Часть помещения	11:20:0602019:1209	82,3	Нежилые помещения, номера на поэтажном плане 6 - 10, 11
53	Республика Коми, г. Ухта, пр-т Ленина, д. 26 (третий этаж)	Часть здания	11:20:0602006:142	40,8	Нежилые помещения, номера на поэтажном плане 32, 33
54	Республика Коми, г. Ухта, пр-т Ленина, д. 47 (первый, второй этажи)	Часть здания	11:20:0602011:132	411,9	Нежилые помещения, номера на поэтажном плане 1 этаж 93 - 95; 2 этаж 39 - 51, 67 - 74
55	Республика Коми, г. Ухта, пр-т Ленина, д. 47 (первый этаж)	Часть здания	11:20:0602011:132	17,9	Нежилое помещение, номер на поэтажном плане 106
56	Республика Коми, г. Ухта, ул. Первомайская, д. 4 (первый этаж)	Часть помещения	11:20:0602017:450	13,7	Нежилое помещение, номер на поэтажном плане 30
57	Республика Коми, г. Ухта, ул. Октябрьская, д. 25 пом.1.007/2 (второй этаж)	Часть помещения	11:20:0602010:3268	23,9	Нежилые помещения, номера на поэтажном плане 7, 11, 16, 17
58	Республика Коми, г. Ухта, ул. Мира, д. 2	Помещение	11:20:0602017:397	326,4	Нежилые помещения,

	(подвал)				номера на поэтажном плане 1, 2, 2а, 3 - 14
59	Республика Коми, г. Ухта, ул. Кремса, д. 5, пом. Н-7 (первый этаж)	Помещение	11:20:0602019:1058	10,8	нежилое помещение, номер на поэтажном плане 1
60	Республика Коми, г. Ухта, ул. Октябрьская, д. 4, пом. 1.001 (подвал)	Помещение	11:20:0602019:1180	66,0	нежилые помещения, номера на поэтажном плане 29 - 33
61	Республика Коми, г. Ухта, ул. Первомайская, д. 4 (первый этаж)	Часть помещения	11:20:0602017:450	20,3	нежилое помещение, номер на поэтажном плане 39
62	Республика Коми, г. Ухта, ул. Коммунальная, д. 10, пом. 1Н (первый, второй этажи)	Помещение	11:20:0602007:2605	628,6	нежилые помещения, номера на поэтажном плане 1 этаж 1 - 26; 2 этаж 1 - 12
63	Республика Коми, г. Ухта, пр-т Ленина, д. 47 (первый этаж)	Часть здания	11:20:0602011:132	9,3	Нежилое помещение, номер на поэтажном плане 108
64	Республика Коми, г. Ухта, пр-т Ленина, д. 47 (второй этаж)	Часть здания	11:20:0602011:132	10,6	Нежилое помещение, номер на поэтажном плане 66
65	Республика Коми, г. Ухта, пр-т Ленина, д. 47 (второй этаж)	Часть здания	11:20:0602011:132	3,5	Нежилое помещение, номер на поэтажном плане 70
66	Республика Коми, г. Ухта, ул. Советская, д. 8 (цокольный этаж)	Часть здания	11:20:0602007:3417	46,1	Нежилые помещения, номера на поэтажном плане 1, 2, 9
67	Республика Коми, г. Ухта, пгт. Ярега, ул. Советская, д. 14, пом. Н-VI (первый этаж)	Часть помещения	11:20:1001002:5240	21,5	Нежилое помещение, номер на поэтажном плане 10
68	Республика Коми, г. Ухта, ул. Первомайская, д. 24в, объект №2 (первый этаж)	Часть здания	11:20:0602017:424	92,7	Нежилые помещения, номера на поэтажном плане 26 - 34
69	Республика Коми, г. Ухта, ул. Интернациональная, д. 57, пом. 1.004 (цокольный этаж)	Помещение	11:20:0602006:2908	371,2	Нежилые помещения, номера на поэтажном плане 22 - 53
70	Республика Коми, г. Ухта, пгт. Водный, ул. Гагарина, д. 32, пом. 1Н (первый этаж)	Часть помещения	11:20:0801001:3927	18,9	Нежилые помещения, номера на поэтажном плане 34, 35
71	Республика Коми, г. Ухта, ул. Октябрьская, д. 20, пом. Н-6 (цокольный этаж)	Помещение	11:20:0602017:562	45,4	Нежилые помещения, номера на поэтажном плане 19, 20
72	Республика Коми, г. Ухта, ул. Сениокова, д. 47 (первый этаж)	Помещение	11:20:0602008:1620	34,1	Нежилые помещения, номера на поэтажном плане 38, 39
73	Республика Коми, г. Ухта, ул. Чернова, д. 3, пом. 1.002 (первый этаж)	Помещение	11:20:0607003:1132	37,1	Нежилые помещения, номера на поэтажном плане 1 - 4
74	Республика Коми, г. Ухта, ул. Советская, д. 2Б (первый этаж)	Помещение	11:20:0602008:3037	21,4	Нежилое помещение, номер на поэтажном плане 42
75	Республика Коми, г. Ухта, ул. Советская, д. 2Б (первый этаж)	Помещение	11:20:0602008:3038	42,7	Нежилое помещение, номер на поэтажном плане 43
76	Республика Коми, г. Ухта, ул. Кольцевая, д. 22, пом. 1Н (первый этаж)	Помещение	11:20:0608005:1656	93,9	Нежилые помещения, номера на поэтажном плане 42 - 44, 46 - 49, 55, 56
77	Республика Коми, г. Ухта, пгт. Водный, ул. Гагарина, д. 32, пом. 1Н (первый этаж)	Часть помещения	11:20:0801001:3927	73,6	Нежилые помещения, номера на поэтажном плане 1, 1а, 4, 5, 12 - 14
78	Республика Коми, г. Ухта, ул. Советская, д. 18, пом. 4Н (цокольный этаж)	Часть помещения	11:20:0602007:2632	57,8	Нежилые помещения, номера на поэтажном плане 27, 28, 30-33
79	Республика Коми, г. Ухта, пр-т Ленина, д. 47 (первый этаж)	Часть здания	11:20:0602011:132	66,6	Нежилые помещения, номера на поэтажном плане 128 - 130
80	Республика Коми, г. Ухта, пгт. Боровой, ул. Рабочая, д. 15а, (первый этаж)	Часть здания	11:20: 0701001:832	120,3	Нежилые помещения, номера на поэтажном плане 1 - 5
81	Республика Коми, г. Ухта, пгт. Боровой, ул. Рабочая, д. 15а, (первый этаж)	Часть здания	11:20: 0701001:832	28,7	Нежилые помещения, номера на поэтажном плане

					13 - 16
--	--	--	--	--	---------

**ПОСТАНОВЛЕНИЕ № 2306 от 06 сентября 2023 года
О выделении средств из резерва, утверждённого решением Совета
МОГО «Ухта» от 21.12.2022 № 194 «О бюджете МОГО «Ухта» на
2023 год и плановый период 2024 и 2025 годов»**

В соответствии с решением Совета МОГО «Ухта» от 21 декабря 2022 г. № 194 «О бюджете МОГО «Ухта» на 2023 год и плановый период 2024 и 2025 годов», постановлением администрации МОГО «Ухта» от 27 декабря 2022 г. № 3036 «Об утверждении Порядка распределения (перераспределения) средств, зарезервированных в составе расходов, утверждённых решением Совета МОГО «Ухта» «О бюджете МОГО «Ухта» на 2023 год и плановый период 2024 и 2025 годов», рассмотрев служебную записку начальника отдела по финансово-экономической работе и бухгалтерскому учету администрации МОГО «Ухта» от 30 августа 2023 г., администрация постановляет:

1. Финансовому управлению администрации МОГО «Ухта» выделить администрации МОГО «Ухта» из резерва на исполнение судебных актов по обращению взыскания на средства бюджета МОГО «Ухта», связанных с реализацией мероприятий по переселению граждан из аварийного жилищного фонда, средства в сумме 1 691 437 (один миллион шестьсот девяносто одна тысяча четыреста тридцать семь) рублей 00 копеек на возмещение выкупной цены изымаемого жилого помещения в пользу Акишиной Натальи Вячеславовны по исполнительному листу от 15.05.2023 ФС № 030798718 по делу № 2-397/2023.

2. Настоящее постановление вступает в силу со дня его принятия, подлежит официальному опубликованию и размещению на Официальном портале администрации МОГО «Ухта».

3. Контроль за исполнением настоящего постановления оставляю за собой.

**И.о. главы МОГО «Ухта» - руководителя
администрации МОГО «Ухта»
П.П. Артемьев**

**ПОСТАНОВЛЕНИЕ № 2307 от 06 сентября 2023 года
О распределении гранта на поощрение муниципальных
образований городских округов, муниципальных округов и
муниципальных районов в Республике Коми, достигших
наилучших результатов по увеличению базы доходов местного
бюджета в 2022 году**

В соответствии с постановлением Правительства Республики Коми от 21.08.2023 № 402 «О распределении грантов на поощрение муниципальных образований городских округов, муниципальных округов и муниципальных районов в Республике Коми, достигших наилучших результатов по увеличению базы доходов местного бюджета в 2022 году», администрация постановляет:

1. Утвердить распределение гранта на поощрение муниципальных образований городских округов, муниципальных округов и муниципальных районов в Республике Коми, достигших наилучших результатов по увеличению базы доходов местного бюджета в 2022 году, согласно приложению к настоящему постановлению.

2. Финансовому управлению администрации МОГО «Ухта» внести изменения в сводную бюджетную роспись МОГО «Ухта».

3. Настоящее постановление вступает в силу со дня его принятия и подлежит размещению на Официальном портале администрации МОГО «Ухта».

4. Контроль за исполнением настоящего постановления оставляю за собой.

**И.о. главы МОГО «Ухта» - руководителя
администрации МОГО «Ухта»
П.П. Артемьев**

Приложение
к постановлению
администрации МОГО «Ухта»
от 06 сентября 2023 г. № 2307

Распределение
гранта на поощрение муниципальных образований городских округов,
муниципальных округов и муниципальных районов в Республике Коми,
достигших наилучших результатов по увеличению базы доходов
местного бюджета в 2022 году

№	Наименование	Направление расходования	Размер, (руб.)
1	МУ «Управление образования» администрации МОГО «Ухта» (МБОУ «СОШ № 18»)	Выполнение работ по замене ограждения	4 500 000,00
2	МУ «Управление образования» администрации МОГО «Ухта» (МОУ «СОШ № 19»)	Выполнение работ по установке ограждения	3 500 000,00
Итого			8 000 000,00

**ПОСТАНОВЛЕНИЕ № 2319 от 06 сентября 2023 года
О внесении изменений в постановление администрации МОГО
«Ухта» от 05 апреля 2023 г. № 805 «О реализации народных
инициатив в муниципальном образовании городского округа
«Ухта»**

Руководствуясь статьей 33 Федерального закона от 6 октября 2003 г. № 131-ФЗ «Об общих принципах организации местного самоуправления в Российской Федерации», Уставом муниципального образования городского округа «Ухта», пунктом 5 постановления Правительства Республики Коми от 23 апреля 2021 г. № 211 «О грантах на поощрение муниципальных образований муниципальных районов, муниципальных округов, городских округов в Республике Коми за участие в проекте «Народный бюджет» и реализацию народных проектов в рамках проекта «Народный бюджет», а также на развитие народных инициатив в муниципальных образованиях в Республике Коми, администрация постановляет:

1. Внести в постановление администрации МОГО «Ухта» от 05 апреля 2023 г. № 805 «О реализации народных инициатив в муниципальном образовании городского округа «Ухта» (далее - постановление) изменения следующего содержания:

1.1. В порядке реализации народных инициатив в муниципальном образовании городского округа «Ухта» (приложение 1):

- пункт 9 изложить в следующей редакции:

«9. Заполненные анкеты по выявленным предложениям о народных инициативах в течение трех рабочих дней передаются ответственными за проведение анкетирования в Общественную комиссию Муниципального образования городского округа «Ухта» по отбору народных инициатив (далее - Комиссия), которая обеспечивает подсчет голосов участников голосования по народным инициативам.»

1.2. В порядке работы Общественной комиссии муниципального образования городского округа «Ухта» по отбору народных инициатив (приложение 2):

- пункт 4.3 раздела 4 «Порядок работы Комиссии» изложить в следующей редакции:

«4.3. Секретарь Комиссии информирует членов Комиссии о дате, месте и времени заседания, ведет и в течение одного рабочего дня оформляет протокол заседания Комиссии, выполняет отдельные поручения председателя Комиссии, его заместителя, подписывает протокол заседания Комиссии.»

1.3. В составе общественной комиссии муниципального образования городского округа «Ухта» по отбору народных инициатив (приложение 3) слова: «Попов О.А.» заменить на «Исиков А.С.»

2. Настоящее постановление вступает в силу со дня его официального опубликования.

3. Контроль за исполнением настоящего постановления возложить на первого заместителя руководителя администрации МОГО «Ухта».

**И.о. главы МОГО «Ухта» - руководителя
администрации МОГО «Ухта»
П.П. Артемьев**

**ПОСТАНОВЛЕНИЕ № 2320 от 06 сентября 2023 года
Об организации предоставления бесплатного двухразового питания
обучающимся с ограниченными возможностями здоровья в
муниципальных образовательных организациях, реализующих
образовательные программы начального общего, основного общего
и среднего общего образования, и на дому**

В соответствии с Федеральным законом от 06.10.2003 № 131-ФЗ «Об общих принципах организации местного самоуправления в Российской Федерации», с частью 7 статьи 79 Федерального закона от 29.12.2012 № 273-ФЗ «Об образовании в Российской Федерации», администрация постановляет:

1. Утвердить прилагаемый Порядок предоставления бесплатного двухразового питания обучающимся с ограниченными возможностями здоровья, в муниципальных образовательных организациях, реализующих образовательные программы начального общего, основного общего и среднего общего образования, и на дому (далее - Порядок) согласно приложению настоящему постановлению.

2. Муниципальному учреждению «Управление образования» администрации МОГО «Ухта» организовать питание детей с ограниченными возможностями здоровья, обучающихся в муниципальных общеобразовательных организациях, в соответствии с Порядком.

3. Финансирование расходов на реализацию настоящего постановления осуществлять за счет средств, предусмотренных муниципальной программой МОГО «Ухта» «Развитие образования».

4. Отменить следующие постановления администрации МОГО «Ухта»:

- от 31 января 2022 г. № 166 «Об организации предоставления бесплатного двухразового питания обучающимся с ограниченными возможностями здоровья в муниципальных образовательных организациях, реализующих образовательные программы начального общего, основного общего и среднего общего образования»;

- от 31.05.2022 № 1098 «О внесении изменений в постановление администрации МОГО «Ухта» от 31 января 2022 г. № 166 «Об организации предоставления бесплатного двухразового питания обучающимся с ограниченными возможностями здоровья в муниципальных образовательных организациях, реализующих образовательные программы начального общего, основного общего и среднего общего образования».

5. Настоящее постановление вступает в силу со дня его официального опубликования.

6. Контроль за исполнением настоящего постановления возложить на заместителя руководителя администрации МОГО «Ухта» по социальным вопросам.

**И.о. главы МОГО «Ухта» - руководителя
администрации МОГО «Ухта»
П.П. Артемьев**

Приложение
к постановлению
администрации МОГО «Ухта»
от 06 сентября 2023 г. № 2320

**ПОРЯДОК
ПРЕДОСТАВЛЕНИЯ БЕСПЛАТНОГО ДВУХРАЗОВОГО
ПИТАНИЯ
ОБУЧАЮЩИМСЯ С ОГРАНИЧЕННЫМИ ВОЗМОЖНОСТЯМИ
ЗДОРОВЬЯ
В МУНИЦИПАЛЬНЫХ ОБРАЗОВАТЕЛЬНЫХ ОРГАНИЗАЦИЯХ,
РЕАЛИЗУЮЩИХ ОБРАЗОВАТЕЛЬНЫЕ ПРОГРАММЫ
НАЧАЛЬНОГО ОБЩЕГО, ОСНОВНОГО ОБЩЕГО И СРЕДНЕГО
ОБЩЕГО ОБРАЗОВАНИЯ, И НА ДОМУ**

I. Общие положения

1.1. Порядок обеспечения бесплатного двухразового питания обучающимся с ограниченными возможностями здоровья в муниципальных образовательных организациях, реализующих образовательные программы начального общего, основного общего и среднего общего образования (далее - Порядок), разработан в целях

надлежащего обеспечения прав обучающихся с ограниченными возможностями здоровья (далее - обучающиеся с ОВЗ).

1.2. Для целей настоящего Порядка применяются следующие основные понятия:

- обучающиеся с ОВЗ - физические лица, имеющие недостатки в физическом и (или) психологическом развитии, подтвержденные психолого-медико-педагогической комиссией и препятствующие получению образования без создания специальных условий;

- бесплатное двухразовое питание - предоставление обучающимся с ОВЗ в муниципальных образовательных организациях, реализующих образовательные программы начального общего, основного общего и среднего общего образования (далее - общеобразовательные организации), двухразового питания в виде ежедневных «завтрака» и «обеда» или «обеда» и «полдника».

1.3. Питание обучающимся с ОВЗ предоставляется с соблюдением санитарно-эпидемиологических требований к организации питания обучающихся в образовательных учреждениях.

II. Организация и порядок предоставления бесплатного двухразового питания

2.1. Бесплатное двухразовое питание обучающимся с ОВЗ предоставляется в заявительном порядке.

Заявление на предоставление обучающемуся с ОВЗ бесплатного двухразового питания подается его родителями (законными представителями) на имя руководителя образовательной организации с обязательным приложением заключения и (или) протокола психолого-медико-педагогической комиссии, подтверждающего наличие у обучающегося с ОВЗ недостатков в физическом и (или) психическом развитии, препятствующих получению образования без создания специальных условий (далее - заключение психолого-медико-педагогической комиссии).

2.2. Общеобразовательная организация:

а) обеспечивает информирование родителей (законных представителей) о порядке и условиях предоставления бесплатного двухразового питания обучающимся с ОВЗ;

б) принимает документы, указанные в пункте 2.1 настоящего Порядка, и обеспечивает их хранение;

в) в течение пяти рабочих дней со дня приема документов от родителей (законных представителей) обучающихся с ОВЗ издает приказ о предоставлении бесплатного питания;

г) ставит обучающегося с ОВЗ на питание с даты, указанной в приказе о предоставлении бесплатного питания;

д) обеспечивает подготовку и ведение табелей учета посещаемости детей, обучающихся с ОВЗ, по форме согласно приложению № 1 к настоящему Порядку;

е) составляет примерное меню на период не менее двух недель (10 - 14 дней), меню на каждый день вывешивается в обеденном зале школьной столовой;

ж) ежемесячно до 10-го числа месяца, следующего за отчетным, формирует и передает в муниципальное учреждение «Управление образования» администрации МОГО «Ухта» (далее - Управление) сводные списки обучающихся с ОВЗ, являющихся получателями бесплатного двухразового питания, согласно приложению № 2 к настоящему Порядку, отчеты об использовании денежных средств согласно приложению № 3 к настоящему Порядку и табеля учета посещаемости детей, обучающихся с ОВЗ.

2.3. Бесплатное двухразовое питание предоставляется обучающимся с ОВЗ начиная с даты, указанной в приказе общеобразовательной организации о предоставлении бесплатного питания, и до конца учебного года, но не более чем на срок действия заключения ПМПК, либо до прекращения образовательных отношений с обучающимся с ОВЗ.

2.4. Бесплатное двухразовое питание обучающимся с ОВЗ предоставляется на одного обучающегося в день посещения им занятий:

- обучающимся с ОВЗ 1 - 4 классов из семей, в установленном порядке признанных малоимущими:

«завтрак» («полдник») - за счет средств республиканского бюджета Республики Коми по предоставлению питания обучающимся муниципальных общеобразовательных организаций из семей, в установленном порядке признанных малоимущими;

«обед» - за счет субсидии на организацию бесплатного горячего питания обучающихся, получающих начальное общее образование в муниципальных образовательных организациях МОГО «Ухта»;

- обучающимся с ОВЗ 1 - 4 классов:

«завтрак» («полдник») - за счет средств местного бюджета;

«обед» - за счет субсидии на организацию бесплатного горячего питания обучающихся, получающих начальное общее образование в муниципальных образовательных организациях МОГО «Ухта»;

- обучающимся с ОВЗ 5 - 11 классов из семей, в установленном порядке признанных малоимущими:

«завтрак» («полдник») - за счет средств республиканского бюджета Республики Коми по предоставлению питания обучающимся муниципальных общеобразовательных организаций из семей, в установленном порядке признанных малоимущими;

«обед» - за счет средств местного бюджета;

- обучающимся с ОВЗ 5 - 11 классов:

«завтрак» («полдник») - за счет средств местного бюджета;

«обед» - за счет средств местного бюджета.

Размер стоимости бесплатного двухразового питания обучающимся с ОВЗ утверждается приказом муниципального учреждения «Управление образования» администрации МОГО «Ухта».

2.5. Для обучающихся с ОВЗ, нуждающихся в длительном лечении, которые по состоянию здоровья не могут посещать муниципальную образовательную организацию и для которых обучение по образовательным программам начального общего, основного общего и среднего общего образования организовано на дому (далее - обучающиеся с ОВЗ на дому), обеспечение питанием осуществляется путем предоставления сухих продуктовых наборов (за счет средств местного бюджета) в соответствии с индивидуальным учебным планом и расписанием занятий, утвержденными приказом образовательной организации.

2.5.1. Порядок предоставления сухого продуктового набора обучающимся с ОВЗ на дому устанавливается образовательной организацией.

По желанию родителей (законных представителей) обучающихся с ОВЗ на дому, бесплатное двухразовое питание может быть заменено денежной компенсацией;

2.5.2. Для обеспечения обучающегося с ОВЗ на дому бесплатным двухразовым питанием родители (законные представители) (далее - заявитель) представляют в образовательную организацию заявление об обеспечении бесплатным двухразовым питанием / о замене бесплатного двухразового питания денежной компенсацией (далее - заявление) согласно приложению № 4 к Порядку и следующие документы:

1) документы, удостоверяющие личность заявителя (в случае если от имени заявителя действует лицо, являющееся его представителем в соответствии с законодательством Российской Федерации, то дополнительно представляются документ, удостоверяющий личность представителя и документ, подтверждающие соответствующие полномочия);

2) заключение психолого-медико-педагогической комиссии (в случае, если данное заключение не представлялось в образовательную организацию).

2.5.3. Перечисление денежной компенсации осуществляется образовательной организацией на расчетный счет, указанный заявителем в заявлении, в течение 10 рабочих дней со дня принятия решения об обеспечении бесплатным двухразовым питанием, в дальнейшем - ежемесячно в срок не позднее 25 числа текущего месяца;

2.6. Основаниями прекращения обеспечения обучающегося с ОВЗ бесплатным двухразовым питанием являются:

1) прекращение образовательных отношений между обучающимся с ОВЗ и образовательной организацией;

2) прекращение у обучающегося с ОВЗ права на обеспечение питанием;

3) завершение периода обучения на дому.

2.7. При наличии экономии средств, предусмотренных муниципальной программой МОГО «Ухта» «Развитие образования» на предоставление бесплатного двухразового питания обучающимся с ограниченными возможностями здоровья в муниципальных образовательных организациях, реализующих образовательные программы начального общего, основного общего и среднего общего образования, возникшей по причинам непосещения обучающимися с ОВЗ образовательной организации в случаях полного или частичного перевода обучающихся, получающих начальное общее образование, основное общее и среднее общее образование в образовательных организациях, на карантин и/или дистанционный формат обучения, введения дополнительных каникулярных периодов с целью профилактики случаев заболевания обучающихся новой коронавирусной инфекцией и иными инфекционными и вирусными заболеваниями, болезни и отсутствия на занятиях по иным причинам, в том числе, связанных с активированными днями, муниципальное учреждение «Управление образования» администрации МОГО «Ухта» может направить средства на обеспечение повышения качества и наполнения предоставляемого рациона питания путем увеличения нормы питания в день на одного обучающегося с ОВЗ, в том числе и на увеличение стоимости продуктовых наборов / размера денежной компенсации для обучающихся с ОВЗ, нуждающихся в длительном лечении, которые по состоянию здоровья не могут посещать муниципальную образовательную организацию и для которых обучение по образовательным программам начального общего, основного общего и среднего общего образования организовано на дому.

2.8. При наличии экономии средств субсидии по причинам, указанным в пункте 2.7, увеличение нормы питания в день на одного обучающегося, стоимости продуктовых наборов / размера денежной компенсации для обучающихся с ОВЗ, нуждающихся в длительном лечении, которые по состоянию здоровья не могут посещать муниципальную образовательную организацию и для которых обучение по образовательным программам начального общего, основного общего и среднего общего образования организовано на дому осуществляется на основании приказа муниципального учреждения «Управление образования» администрации МОГО «Ухта» в пределах выделенных средств.

III. Контроль и ответственность за предоставление бесплатного питания

3.1. Ответственность за достоверность сведений о ежедневной фактической посещаемости обучающихся возлагается на руководителей общеобразовательных организаций.

3.2. Контроль исполнения положений настоящего Порядка, целевого расходования средств местного бюджета МОГО «Ухта», предусмотренных на предоставление бесплатного двухразового питания обучающимся с ОВЗ, осуществляет Управление.

Приложение № 1
к Порядку предоставления бесплатного двухразового питания обучающимся с ограниченными возможностями здоровья в муниципальных образовательных организациях, реализующих образовательные программы начального общего, основного общего и среднего общего образования, и на дому

Табель ежемесячного учета детей с ограниченными возможностями здоровья для обеспечения бесплатным двухразовым питанием на _____ 20 ____ г.

Фамилия, имя обуч-ся с ОВЗ	Дата																															Итого						
	1	2	3	4	5	6	7	8	9	10	11	12	13	14	15	16	17	18	19	20	21	22	23	24	25	26	27	28	29	30	31							

Дата

Подпись

Расшифровка подписи

Приложение № 2
к Порядку предоставления бесплатного двухразового питания обучающимся с ограниченными возможностями здоровья в муниципальных образовательных организациях, реализующих образовательные программы начального общего, основного общего и среднего общего образования, и на дому

Список обучающихся с ОВЗ, которым предоставлено бесплатное двухразовое питание

(наименование общеобразовательной организации)

№п/п	Дата принятия заявления	Фамилия, имя, отчество обучающегося	Дата рождения обучающегося	Заключение ПМПК	Рекомендация ПМПК (программа)

Руководитель общеобразовательной организации

(подпись)

(расшифровка)

Приложение № 3
к Порядку
предоставления бесплатного двухразового питания
обучающимся с ограниченными возможностями здоровья
в муниципальных образовательных организациях,
реализующих образовательные программы начального общего,
основного общего и среднего общего образования, и на дому

Отчет об использовании денежных средств по организации бесплатного питания учащимся с ОВЗ
за _____

(наименование общеобразовательной организации)

№ п/п	Наименование статей	Сумма за месяц	Завтрак/полдник		Обед	
			количество	сумма	количество	сумма
1	2	3	4	5	6	7
1	Сальдо на начало месяца					
2	Получено за отчетный месяц					
3	Израсходовано за отчетный месяц					
4	Возврат полученных и неиспользованных сумм					
5	Сальдо на конец месяца		X	X	X	X

Дата

Подпись

Расшифровка подписи

Приложение № 4
к Порядку
предоставления бесплатного двухразового питания
обучающимся с ограниченными возможностями здоровья
в муниципальных образовательных организациях,
реализующих образовательные программы начального общего,
основного общего и среднего общего образования, и на дому

ЗАЯВЛЕНИЕ

о замене бесплатного двухразового питания обучающемуся
с ограниченными возможностями здоровья, обучение которого
организовано муниципальными образовательными организациями, осуществляющими образовательную деятельность на дому, денежной
компенсацией

Руководителю _____

(наименование образовательной организации)

от _____

(фамилия, имя, отчество родителя (законного
представителя)

проживающего по адресу: _____

(индекс, адрес)

Паспорт: серия _____ N _____

Кем выдан: _____

Дата выдачи: _____

Прошу заменить в соответствии с постановлением администрации МОГО «Ухта» от _____ № _____ бесплатное двухразовое питание в виде сухого продуктового набора денежной компенсацией на период с _____ по _____ обучающемуся _____

(фамилия, имя, отчество, класс).

Прошу перечислять денежную компенсацию на мой расчетный счет _____ № _____ в банковском учреждении _____

(реквизиты банковского учреждения)

ИНН _____ БИК _____ КПП _____

Родитель (законный представитель) обучающегося проинформирован, что в случае изменения обстоятельств, влияющих на замену бесплатного двухразового питания (в виде сухого продуктового набора) денежной компенсацией, он обязуется не позднее двух рабочих дней письменно проинформировать образовательную организацию о произошедших изменениях.

(подпись)

Согласен на обработку моих персональных данных и персональных данных обучающегося, указанных в заявлении и представленных документах.

(подпись)

"__" _____ 20__ г.

**ПОСТАНОВЛЕНИЕ № 2322 от 07 сентября 2023 года
О внесении изменений в постановление администрации МОГО «Ухта» от 21.02.2023 № 369 «Об утверждении параметров персонифицированного финансирования дополнительного образования детей на 2023 год»**

В соответствии с Федеральным законом от 06.10.2003 № 131-ФЗ «Об общих принципах организации местного самоуправления в Российской Федерации», Уставом МОГО «Ухта» с целью исполнения Указа Президента Российской Федерации от 07.05.2012 № 599 «О мерах по реализации государственной политики в области образования и науки» по увеличению охвата детей системой дополнительного образования на территории МОГО «Ухта», администрация постановляет:

1. Внести в постановление администрации МОГО «Ухта» от 21.02.2023 № 369 «Об утверждении параметров персонифицированного финансирования дополнительного образования детей на 2023 год» (далее - постановление) следующие изменения:

1.1. Приложение к постановлению изложить в редакции согласно приложению к настоящему постановлению.

2. Настоящее постановление вступает в силу со дня его официального опубликования и распространяется на правоотношения, возникшие с 01 сентября 2023 г.

3. Контроль за исполнением настоящего постановления возложить на заместителя руководителя администрации МОГО «Ухта» по социальным вопросам.

**И.о. главы МОГО «Ухта» - руководителя администрации МОГО «Ухта»
П.П. Артемьев**

Приложение
к постановлению
администрации МОГО «Ухта»
от 07 сентября 2023 г. № 2322

**ПАРАМЕТРЫ
ПЕРСОНИФИЦИРОВАННОГО ФИНАНСИРОВАНИЯ
ДОПОЛНИТЕЛЬНОГО ОБРАЗОВАНИЯ ДЕТЕЙ
НА ТЕРРИТОРИИ МОГО «УХТА» НА 2023 ГОД**

1	Период действия параметров персонифицированного финансирования	с 1 января 2023 г. по 31 декабря 2023 г.
2	Категория детей, которым предоставляются сертификаты дополнительного образования	все дети в возрасте от 5-ти до 18-ти лет, проживающие на территории МОГО «Ухта»
3	Число сертификатов дополнительного образования, обеспечиваемых за счет средств бюджета муниципального образования городского округа «Ухта» на период действия параметров персонифицированного финансирования (не более), ед.	

3.1	Все категории детей	487
4	Норматив обеспечения сертификата персонифицированного финансирования, установленный для соответствующей категории детей <*>, тыс. рублей:	
4.1	Все категории детей	7,485
5	Объем обеспечения сертификатов дополнительного образования в статусе сертификатов персонифицированного финансирования в период действия параметров персонифицированного финансирования, тыс. рублей	
5.1	Все категории детей	3645,195
6	На период действия параметров персонифицированного финансирования установлены следующие ограничения числа одновременно оказываемых услуг по реализации дополнительных общеразвивающих программ, которые полностью или частично финансируются за счет сертификатов дополнительного образования:	
6.1	при реализации программ технической направленности	Без ограничений
6.2	при реализации образовательных программ художественной направленности	Без ограничений
6.3	при реализации образовательных программ физкультурно-спортивной направленности	Без ограничений
6.4	при реализации образовательных программ естественно-научной направленности	Без ограничений
6.5	при реализации образовательных программ туристско-краеведческой направленности	Без ограничений

**ПОСТАНОВЛЕНИЕ № 2325 от 07 сентября 2023 года
О внесении изменений в постановление администрации МОГО «Ухта» от 23.04.2013 № 556 «О мероприятиях по отбыванию наказания в виде обязательных и исправительных работ»**

Руководствуясь статьей 39 Уголовно-исполнительного кодекса Российской Федерации, статьей 50 Уголовного кодекса Российской Федерации, администрация постановляет:

1. Внести в постановление администрации МОГО «Ухта» от 23.04.2013 № 556 «О мероприятиях по отбыванию наказания в виде обязательных и исправительных работ» (далее - постановление) изменения следующего содержания:

- перечень объектов для отбывания наказаний в виде исправительных работ на территории муниципального образования городского округа «Ухта», утвержденный постановлением (приложение № 2), дополнить позицией 87 следующего содержания:

«

87	Индивидуальный предприниматель Тарвердиев Руслан Владимирович, адрес: Республика Коми, г.Ухта, ул.Октябрьская, д.4, кв.61
----	---

»

2. Настоящее постановление вступает в силу со дня его принятия и подлежит официальному опубликованию.

3. Контроль за исполнением настоящего постановления за собой.

ИНФОРМАЦИОННОЕ СООБЩЕНИЕ

**И.о. главы МОГО «Ухта» - руководителя
администрации МОГО «Ухта»
П.П. Артемьев**

ИЗВЕЩЕНИЕ о приеме заявок на получение финансовой поддержки в виде субсидирования на возмещение затрат в связи с приобретением оборудования, используемого в производстве пищевых продуктов субъектам малого и среднего предпринимательства на приобретенное оборудование в 2022 -2023 годах

Администрация МОГО «Ухта» в соответствии с Порядком предоставления из бюджета МОГО «Ухта» субсидии на возмещение затрат в связи с приобретением оборудования, используемого в производстве пищевых продуктов, утвержденным постановлением администрации МОГО «Ухта» от 14.06.2022 № 1184 (далее – Порядок) информирует, о том, что с **11 сентября 2023 года** начинается прием заявок на получение финансовой поддержки в виде субсидирования на возмещение затрат в связи с приобретением оборудования, используемого в производстве пищевых продуктов субъектам малого и среднего предпринимательства на приобретенное оборудование в 2022 -2023 годах.

Прием документов осуществляется с 11 по 22 сентября 2023 года включительно.

Требования к претендующим на субсидию:

Субсидия предоставляется Субъекту, одновременно отвечающему следующим требованиям и условиям, определенным Порядком:

- 1) зарегистрированному и осуществляющему свою деятельность на территории МОГО «Ухта»;
- 2) включенному в единый реестр субъектов малого и среднего предпринимательства;
- 3) осуществляющему деятельность в сфере производства пищевых продуктов (класс ОКВЭД 10);
- 4) не имеющему просроченной задолженности по возврату в бюджет МОГО «Ухта» субсидий, бюджетных инвестиций, предоставленных, в том числе в соответствии с иными правовыми актами, и иной просроченной задолженности перед бюджетом МОГО «Ухта»;
- 5) юридическому лицу не находящемуся в процессе реорганизации, ликвидации, в отношении его не введена процедура банкротства, деятельность не приостановлена в порядке, предусмотренном законодательством Российской Федерации или индивидуальному предпринимателю не прекратившему деятельность в качестве индивидуального предпринимателя;
- 6) в реестре дисквалифицированных лиц отсутствуют сведения о дисквалифицированном руководителе или главном бухгалтере Субъекта, являющегося юридическим лицом или об индивидуальном предпринимателе;
- 7) не являющемуся иностранным юридическим лицом, в том числе местом регистрации которого является государство или территория, включенные в утвержденный Министерством финансов Российской Федерации перечень государств и территорий, используемых для промежуточного (офшорного) владения активами в Российской Федерации (далее - офшорные компании), а также российским юридическим лицом, в уставном (складочном) капитале которого доля прямого или косвенного (через третьих лиц) участия офшорных компаний в совокупности превышает 25 процентов (если иное не предусмотрено законодательством Российской Федерации). При расчете доли участия офшорных компаний в капитале российских юридических лиц не учитывается прямое и (или) косвенное участие офшорных компаний в капитале публичных акционерных обществ (в том числе со статусом международной компании), акции которых обращаются на организованных торгах в Российской Федерации, а также косвенное участие таких офшорных компаний в капитале других российских юридических лиц, реализованное через участие в капитале указанных публичных акционерных обществ;
- 8) не являющемуся кредитной организацией, страховой организацией (за исключением потребительских кооперативов), инвестиционным фондом, негосударственным пенсионным фондом, профессиональным участником рынка ценных бумаг, ломбардом;
- 9) не являющемуся участником соглашений о разделе продукции;
- 10) не осуществляющему предпринимательскую деятельность в сфере игорного бизнеса;
- 11) не являющемуся в порядке, установленном законодательством Российской Федерации о валютном регулировании и валютном контроле, нерезидентом Российской Федерации, за исключением случаев, предусмотренных международными договорами Российской Федерации;
- 12) не осуществляющему производство и реализацию подакцизных товаров, а также добычу и реализацию полезных ископаемых, за исключением общераспространенных полезных ископаемых, если иное не предусмотрено Правительством Российской Федерации;
- 13) не получающему средства из бюджета МОГО «Ухта» в соответствии с иными нормативными правовыми актами, муниципальными правовыми актами на цели, указанные в пункте 1.2 раздела 1 Порядка, а именно:

Целью предоставления субсидии является возмещение части расходов Субъектам, связанных с приобретением оборудования, используемого в производстве пищевых продуктов (далее - Субсидия) для производственных нужд предприятий и предоставления услуг по договорам (сделкам), заключенным не ранее 1 января предшествующего финансового года, по которым уже подтверждено осуществление расходов, но не более 50 процентов фактически произведенных затрат, за вычетом налога на добавленную стоимость.

Субсидия является целевой и не может быть направлена на иные цели.

14) не находящемуся в перечне организаций и физических лиц, в отношении которых имеются сведения об их причастности к экстремистской деятельности или терроризму, либо в перечне организаций и физических лиц, в отношении которых имеются сведения об их причастности к распространению оружия массового уничтожения;

15) приобретенное оборудование соответствует требованиям пункта 1.1 раздела 1 Порядка, а именно: оборудование - оборудование, устройства, механизмы, автотранспортные средства (за исключением легковых автомобилей, автотранспортных средств, бывших в эксплуатации, а также грузовых автомобилей, разрешенная максимальная грузоподъемность которых не превышает 1000 кг), приборы, аппараты, агрегаты, устройства, установки, машины, средства и технологии, относящиеся ко второй и выше амортизационным группам Классификации основных средств, включаемых в амортизационные группы, утвержденные постановлением Правительства Российской Федерации от 01.01.2002 № 1 «О Классификации основных средств, включаемых в амортизационные группы», за исключением оборудования, предназначенного для оптовой и розничной торговой деятельности.

Ответственность за соблюдение вышеуказанных положений и достоверность представляемых сведений несут Субъекты в соответствии с законодательством Российской Федерации.

Претендующим на субсидию необходимо представить в общий отдел администрации МОГО «Ухта» по адресу: 169300 г. Ухта, ул. Бушуева, д. 11, каб. 111 (понедельник - четверг с 9:45 до 17:00 и пятница с 9:45 до 15:30 (кроме обеденного перерыва с 13:00 до 14:00 и субботы - воскресенья) следующие документы в бумажном виде:

- 1) заявку на получение финансовой поддержки по форме согласно приложению № 1 к настоящему извещению (далее – Заявка);
- 2) выписку из единого государственного реестра юридических лиц (индивидуальных предпринимателей), сформированную не ранее чем за один месяц до дня предоставления Заявки;
- 3) выписку из единого реестра субъектов малого и среднего предпринимательства, сформированную не ранее чем за один месяц до дня предоставления Заявки;
- 4) технико-экономическое обоснование приобретения оборудования в целях создания и (или) развития либо модернизации производства товаров (работ, услуг) по форме согласно приложению к Заявке;

5) копии заключенных договоров (сделок) на приобретение в собственность оборудования, включая затраты на монтаж оборудования, заверенные Субъектом (с предъявлением оригинала), или заверенные в установленном порядке;

6) копии документов, подтверждающих осуществление расходов на приобретение оборудования, в том числе копии платежных поручений, инкассовых поручений, платежных требований, платежных ордеров с оригинальной отметкой банка, на сумму в размере не менее 50% произведенных затрат, и копии бухгалтерских документов, подтверждающих постановку на баланс указанного оборудования (акт по форме ОС-1), заверенные Субъектом (с предъявлением оригинала), или заверенные в установленном порядке.

Документы, указанные в подпунктах 1, 4, 5 и 6 предоставляются Субъектом самостоятельно. Субъект несет ответственность за полноту и достоверность представленных сведений в соответствии с действующим законодательством.

Сведения, указанные в подпунктах 2 и 3 запрашиваются администрацией МОГО «Ухта» в течение 5 рабочих дней со дня поступления заявки в порядке межведомственного информационного взаимодействия в случае, если Субъект не представил указанные документы самостоятельно.

Датой поступления документов от Субъекта считается дата регистрации документов администрацией МОГО «Ухта». Заявка, поступившая после указанного в извещении срока, к рассмотрению не принимается и возвращается Субъекту.

За справками обращаться по телефонам: 8 (8216) 789-067, 789-066.

Заявки, поступившие после указанного в извещении срока, к рассмотрению не принимаются и возвращаются представившим их Субъектам.

Заявка..
Технико-экономическое...
Постановление.

Приложение
к заявке на получение
финансовой поддержки

Технико-экономическое обоснование
приобретения оборудования в целях создания и (или) развития
либо модернизации производства товаров (работ, услуг)

Наименование заявителя: _____

Юридический адрес: _____

Основной вид экономической деятельности:

Код ОКВЭД _____ Наименование ОКВЭД: _____

Дополнительный вид экономической деятельности:

Код ОКВЭД _____ Наименование ОКВЭД: _____

Стоимость затрат (затраты на приобретение оборудования и на монтаж/установку/ввод в эксплуатацию оборудования): _____ руб.

Описание оборудования и цель приобретения:

Амортизационная группа основного средства в соответствии с классификацией основных средств, включаемых в амортизационные группы, утвержденные постановлением Правительства Российской Федерации от 1 января 2002 г. № 1 «О Классификации основных средств, включаемых в амортизационные группы»:

код ОКОФ: _____

Социальным эффектом от приобретенного оборудования является: _____ сохранение рабочих мест

Приложение (при необходимости): документов на _____ листах (копия технического паспорта на оборудование, копия ПТС на транспортное или самоходное средство, справки и т.д.).

Достоверность представленных данных гарантирую.

Руководитель: _____
(должность) (подпись) (расшифровка подписи)

«_» _____ 202_ г.

В администрацию МОГО «Ухта»
г. Ухта, ул. Бушуева, д. 11
16900, Республика Коми

ЗАЯВКА
на получение финансовой поддержки

Наименование заявителя _____
(полное и сокращенное (при наличии) наименование)

ОГРН (ОГРНИП) _____ Дата регистрации _____

ОКТМО (при наличии) _____

ИНН _____ КПП (при наличии) _____

Руководитель _____

(ФИО, должность, телефон, e-mail) _____

Контактное лицо
(ФИО, должность, телефон, e-mail) _____

Код ОКВЭД (основной) _____

Наименование ОКВЭД _____

Юридический адрес _____

Почтовый адрес
(место нахождения) _____

Платежные реквизиты:
Наименование банка _____

Расчетный счет № _____

БИК _____ Корреспондентский счет № _____

Финансовая поддержка: на возмещение затрат в связи с приобретением оборудования, используемого в производстве пищевых продуктов _____

Я, _____
(Ф.И.О. заявителя)

настоящим гарантирую, что с требованиями порядка предоставления из бюджета муниципального образования городского округа «Ухта» субсидии на возмещение затрат в связи с приобретением оборудования, используемого в производстве пищевых продуктов, утвержденного постановлением администрации МОГО «Ухта» от _____ 20 г. № _____ ознакомлен.

в случае нарушения указанных требований, ответственность беру на себя _____
(подпись заявителя)

а также подтверждаю, что на _____ 20 г.:
(заполняется на первое число месяца подачи заявки)

- включен в единый реестр субъектов малого и среднего предпринимательства _____
(да/нет)

- зарегистрирован и осуществляю свою деятельность на территории МОГО «Ухта» _____
(да/нет)

- осуществляю деятельность в сфере производства пищевых продуктов (класс ОКВЭД 10) _____
(да/нет)

- не имею просроченной задолженности по возврату в бюджет МОГО «Ухта» субсидий, бюджетных инвестиций, предоставленных, в том числе, в соответствии с иными правовыми актами, и иной просроченной задолженности перед бюджетом МОГО «Ухта» _____
(да/нет)

- как: _____
(выбрать необходимое)

юридическое лицо не нахожусь в процессе реорганизации, ликвидации, в отношении меня не введена процедура банкротства, деятельность мной не приостановлена в порядке, предусмотренном законодательством Российской Федерации

или
индивидуальный предприниматель не прекратил деятельность в качестве индивидуального предпринимателя

- в реестре дисквалифицированных лиц отсутствуют _____
(да/нет)

сведения: _____
(выбрать необходимое)

об индивидуальном предпринимателе

- не являюсь иностранным юридическим лицом, в том числе местом регистрации которого является государство или территория, включенные в утвержденный Министерством финансов Российской Федерации перечень государств и территорией, используемых для промежуточного (офшорного) владения активами в Российской Федерации (далее – офшорные компании), а также российским юридическим лицом, в уставном (складочном) капитале которого доля прямого или косвенного (через третьих лиц) участия офшорных компаний в совокупности превышает 25 процентов (если иное не предусмотрено законодательством Российской Федерации). При расчете доли участия офшорных компаний в капитале российских юридических лиц не учитывается прямое и (или) косвенное участие офшорных компаний в капитале публичных акционерных обществ (в том числе со статусом международной компании), акции которых обращаются на организованных торгах в Российской Федерации, а также косвенное участие таких офшорных компаний в капитале других российских юридических лиц, реализованное через участие в капитале указанных публичных акционерных обществ _____
(да/нет)

- не являюсь кредитной организацией, страховой организацией (за исключением потребительских кооперативов), инвестиционным фондом, негосударственным пенсионным фондом, профессиональным участником рынка ценных бумаг, ломбардом _____
(да/нет)

- не являюсь участником соглашений о разделе продукции _____
(да/нет)

- не осуществляю предпринимательскую деятельность в сфере игорного бизнеса _____
(да/нет)

- не являюсь в порядке, установленном законодательством Российской Федерации о валютном регулировании и валютном контроле, нерезидентом Российской Федерации, за исключением случаев, предусмотренных международными договорами Российской Федерации _____
(да/нет)

- не осуществляю производство и реализацию подакцизных товаров, а также добычу и реализацию полезных ископаемых, за исключением общераспространенных полезных _____
(да/нет)

ископаемых, если иное не предусмотрено Правительством Российской Федерации

_____ (да/нет)

- не получаю средства из бюджета МОГО «Ухта» в соответствии с иными нормативными правовыми актами, муниципальными правовыми актами на цели, указанные в пункте 1.2 раздела 1 Порядка

_____ (да/нет)

- не нахожусь в перечне организаций и физических лиц, в отношении которых имеются сведения об их причастности к экстремисткой деятельности или терроризму, либо в перечне организаций и физических лиц, в отношении которых имеется сведения об их причастности к распространению оружия массового уничтожения

_____ (да/нет)

- приобретенное оборудование соответствует требованиям пункта 1.1 раздела 1 Порядка

_____ (да/нет)

Настоящим гарантирую достоверность представленных в составе заявки сведений.

К заявке прилагаются следующие документы:

технико-экономическое обоснование приобретения оборудования в целях создания и (или) развития либо модернизации производства товаров (работ, услуг) (приложению к заявке)

копии заключенных договоров (сделок) на приобретение в собственность оборудования, включая затраты на монтаж оборудования, заверенные Субъектом (с предъявлением оригинала), или заверенные в установленном порядке

копии документов, подтверждающих осуществление расходов на приобретение оборудования, в том числе копии платежных поручений, инкассовых поручений, платежных требований, платежных ордеров с оригинальной отметкой банка, на сумму в размере не менее 50% произведенных затрат, и копии бухгалтерских документов, подтверждающих постановку на баланс указанного оборудования (акт по форме ОС-1)

_____ (руководитель организации)

_____ (подпись)

_____ (расшифровка подписи)

Дата « ____ » _____ 20 ____ г.

М.П. (при наличии)

Сообщение

о возможном установлении публичного сервитута для размещения объекта электросетевого хозяйства «ВЛ-0,4 кВ ф. 2 КТП № 14 п. Кой-ю»

Комитет Республики Коми имущественных и земельных отношений информирует, что в связи с обращением ПАО «Россети Северо-Запад» рассматривается ходатайство об установлении публичного сервитута для размещения объекта электросетевого хозяйства «ВЛ-0,4 кВ ф. 2 КТП № 14 п. Кой-ю».

Кадастровые номера земельных участков, в отношении которых испрашивается публичный сервитут и границы которых внесены в Единый государственный реестр недвижимости:

11:14:2601001:598, 11:14:2601001:482, 11:20:0101001:40.

Заинтересованные лица могут ознакомиться с поступившим ходатайством об установлении публичного сервитута, подать заявление об учете прав на земельные участки в течение 15 дней со дня опубликования данного сообщения в Комитете Республики Коми имущественных и земельных отношений по адресу: Республика Коми, г. Сыктывкар, ул. Интернациональная, 108, каб. 221. Тел. (8212) 255-453 (доб.522).

Время приема заинтересованных лиц - в рабочие дни с 09.00 до 17.30, пятница с 09.00 до 16.00. Перерыв с 13.00 до 14.00.

Обоснование необходимости установления публичного сервитута:

1. Балансовая справка № 010-35/85 от 21.01.2022 (в соответствии с пп. «к» п. 2 Приказа Росреестра от 19.04.2022 № П/0150);

2. Письмо Министерства энергетики РФ от 15 октября 2018 № АТ-10652/08 «Об определении видов объектов, подлежащих отображению в документах территориального планирования».

Описание местоположения границ планируемого публичного сервитута (схемы) размещено на сайте МО ГО «Ухта».

https://agui.rkomi.ru/uploads/documents/soobshchenie_ps_p_koy_yu_2023-09-04_17-10-23.docx

Сообщение

о возможном установлении публичного сервитута для эксплуатации объекта электросетевого хозяйства «ВЛ-35 кВ №3 ПС «Дальняя» – ПС «Водовод»

Комитет Республики Коми имущественных и земельных отношений информирует, что в связи с обращением ПАО «Россети Северо-Запад» рассматривается ходатайство об установлении публичного сервитута для эксплуатации объекта электросетевого хозяйства «ВЛ-35 кВ №3 ПС «Дальняя» – ПС «Водовод».

Кадастровые номера земельных участков, в отношении которых испрашивается публичный сервитут и границы которых внесены в Единый государственный реестр недвижимости:

11:20:0000000:72, 11:20:0401001:2397, 11:20:0608009:55, 11:20:0000000:70, 11:20:0608009:115, 11:20:0608009:430, 11:20:0401001:2311, 11:20:0401001:2312, 11:20:0401001:2316, 11:20:0401001:2538, 11:20:0407013:232, 11:20:0407013:234, 11:20:0407013:387, 11:20:0407013:555, 11:20:0407013:556, 11:20:0407013:557, 11:20:0407013:558, 11:20:0407013:637, 11:20:0000000:3, 11:20:0401001:15.

Заинтересованные лица могут ознакомиться с поступившим ходатайством об установлении публичного сервитута, подать заявление об учете прав на земельные участки в течение 15 дней со дня опубликования данного сообщения в Комитете Республики Коми имущественных и земельных отношений по адресу: Республика Коми, г. Сыктывкар, ул. Интернациональная, 108, каб. 221. Тел. (8212) 255-453 (доб.522).

Время приема заинтересованных лиц - в рабочие дни с 09.00 до 17.30, пятница с 09.00 до 16.00. Перерыв с 13.00 до 14.00.

Обоснование необходимости установления публичного сервитута:

1. Выписка из Единого государственного реестра недвижимости об основных характеристиках и зарегистрированных правах на объект недвижимости от 13.07.2023г. (в соответствии с пп. «к» п. 2 Приказа Росреестра от 19.04.2022 № П/0150);

2. Письмо Министерства энергетики РФ от 15 октября 2018 № АТ-10652/08 «Об определении видов объектов, подлежащих отображению в документах территориального планирования».

Описание местоположения границ планируемого публичного сервитута (схемы) размещено на сайте МО МО «Ухта».

https://agui.rkomi.ru/uploads/documents/soobshchenie_ps_vl_35_kv_3_ps_dalnyaya_ps_vodovod_2023-09-04_17-10-25.docx

Сообщение

о возможном установлении публичного сервитута для эксплуатации объекта электросетевого хозяйства «ВЛ-35 кВ №9/10 ПС «УТС» - ПС «Озерная» (двухцепная)»

Комитет Республики Коми имущественных и земельных отношений информирует, что в связи с обращением ПАО «Россети Северо-Запад» рассматривается ходатайство об установлении публичного сервитута для эксплуатации объекта электросетевого хозяйства «ВЛ-35 кВ №9/10 ПС «УТС» – ПС «Озерная» (двухцепная)».

Кадастровые номера земельных участков, в отношении которых испрашивается публичный сервитут и границы которых внесены в Единый государственный реестр недвижимости:

11:20:000000:64, 11:20:000000:44, 11:20:0604002:216, 11:20:0604002:1034, 11:20:0604002:1343, 11:20:000000:68, 11:20:0607001:163, 11:20:000000:35, 11:20:000000:83, 11:20:0604002:227, 11:20:000000:111, 11:20:0604002:1052, 11:20:000000:955, 11:20:000000:975, 11:20:000000:980, 11:20:000000:1023, 11:20:000000:120, 11:20:000000:121, 11:20:000000:56, 11:20:0603005:947, 11:20:0603005:1556, 11:20:0603005:1835, 11:20:000000:107, 11:20:0606001:589, 11:20:0606001:671, 11:20:0606001:836, 11:20:0607001:23, 11:20:0607001:505, 11:20:000000:98, 11:20:000000:962, 11:20:000000:1022, 11:20:000000:1347, 11:20:000000:1374, 11:20:0603005:216, 11:20:0603005:41, 11:20:0603005:229, 11:20:0603005:245, 11:20:0603005:266, 11:20:0603005:315, 11:20:0603005:887, 11:20:0603005:941.

Заинтересованные лица могут ознакомиться с поступившим ходатайством об установлении публичного сервитута, подать заявление об учете прав на земельные участки в течение 15 дней со дня опубликования данного сообщения в Комитете Республики Коми имущественных и земельных отношений по адресу: Республика Коми, г. Сыктывкар, ул. Интернациональная, 108, каб. 221. Тел. (8212) 255-453 (доб.522).

Время приема заинтересованных лиц - в рабочие дни с 09.00 до 17.30, пятница с 09.00 до 16.00. Перерыв с 13.00 до 14.00.

Обоснование необходимости установления публичного сервитута:

3. Выписка из Единого государственного реестра недвижимости об основных характеристиках и зарегистрированных правах на объект недвижимости от 13.07.2023г. (в соответствии с пп. «к» п. 2 Приказа Росреестра от 19.04.2022 № П/0150);

4. Письмо Министерства энергетики РФ от 15 октября 2018 № АТ-10652/08 «Об определении видов объектов, подлежащих отображению в документах территориального планирования».

Описание местоположения границ планируемого публичного сервитута (схемы) размещено на сайте МО МО «Ухта».

https://agui.rkomi.ru/uploads/documents/soobshchenie_ps_vl_35_kv_9_10_ps_uts_ps_ozernaya_dvuhtsepnaya_2023-09-04_17-10-23.docx

Сообщение

о возможном установлении публичного сервитута для эксплуатации объекта электросетевого хозяйства «ВЛ-35 кВ №10 отп. от ВЛ-35 кВ №9/10 (оп. 12) ПС «Дальняя»

Комитет Республики Коми имущественных и земельных отношений информирует, что в связи с обращением ПАО «Россети Северо-Запад» рассматривается ходатайство об установлении публичного сервитута для эксплуатации объекта электросетевого хозяйства «ВЛ-35 кВ №10 отп. от ВЛ-35 кВ №9/10 (оп. 12) ПС «Дальняя».

Кадастровые номера земельных участков, в отношении которых испрашивается публичный сервитут и границы которых внесены в Единый государственный реестр недвижимости:

11:20:000000:436, 11:20:000000:1347, 11:20:000000:1374, 11:20:000000:70, 11:20:0607002:219, 11:20:0607002:321, 11:20:0607002:322, 11:20:0607002:350, 11:20:0607002:569, 11:20:0607002:762, 11:20:0607002:763, 11:20:0607003:213, 11:20:0607003:1157, 11:20:000000:35, 11:20:000000:68, 11:20:0608006:265, 11:20:0608009:6, 11:20:0608009:55, 11:20:0608009:115, 11:20:0608009:430, 11:20:000000:71, 11:20:0401001:2311, 11:20:0401001:2312.

Заинтересованные лица могут ознакомиться с поступившим ходатайством об установлении публичного сервитута, подать заявление об учете прав на земельные участки в течение 15 дней со дня опубликования данного сообщения в Комитете Республики Коми имущественных и земельных отношений по адресу: Республика Коми, г. Сыктывкар, ул. Интернациональная, 108, каб. 221. Тел. (8212) 255-453 (доб.522).

Время приема заинтересованных лиц - в рабочие дни с 09.00 до 17.30, пятница с 09.00 до 16.00. Перерыв с 13.00 до 14.00.

Обоснование необходимости установления публичного сервитута:

3. Выписка из Единого государственного реестра недвижимости об основных характеристиках и зарегистрированных правах на объект недвижимости от 13.07.2023 (в соответствии с пп. «к» п. 2 Приказа Росреестра от 19.04.2022 № П/0150);

4. Письмо Министерства энергетики РФ от 15 октября 2018 № АТ-10652/08 «Об определении видов объектов, подлежащих отображению в документах территориального планирования».

Описание местоположения границ планируемого публичного сервитута (схемы) размещено на сайте МО МО «Ухта».

https://agui.rkomi.ru/uploads/documents/soobshchenie_ps_vl_35_kv_10_otp_ot_vl_35_kv_910_op_12_ps_dalnyaya_2023-09-04_17-10-24.docx

Сообщение

о возможном установлении публичного сервитута для эксплуатации объекта электросетевого хозяйства «ВЛ-35 кВ № 11,12 ПС «Тобысь» - ПС «УТС» (двухцепная)»

Комитет Республики Коми имущественных и земельных отношений информирует, что в связи с обращением ПАО «Россети Северо-Запад» рассматривается ходатайство об установлении публичного сервитута для эксплуатации объекта электросетевого хозяйства «ВЛ-35 кВ № 11,12 ПС «Тобысь» - ПС «УТС» (двухцепная)».

Кадастровые номера земельных участков, в отношении которых испрашивается публичный сервитут и границы которых внесены в Единый государственный реестр недви,

11:20:0603005:276, 11:20:0603005:315, 11:20:0603005:936, 11:20:0603005:1427, 11:20:0603005:1430, 11:20:0603005:1489, 11:20:0603005:1490, 11:20:0603005:1536, 11:20:0603005:1842, 11:20:0603005:1852, 11:20:0603005:1861, 11:20:0603005:1862, 11:20:0603005:1865, 11:20:0603005:1868, 11:20:0603005:1869, 11:20:0603005:1891, 11:20:0603005:1892, 11:20:0603005:1893, 11:20:0603005:1894, 11:20:0603005:1904, 11:20:0603004:2336, 11:20:0603004:2314, 11:20:0603004:2249, 11:20:0603004:253, 11:20:0603004:240, 11:20:000000:69, 11:20:0603004:206, 11:20:0602008:163, 11:20:0603004:57, 11:20:0603004:288, 11:20:0603004:309, 11:20:0603004:677, 11:20:0603004:1031, 11:20:0603004:2077, 11:20:0603004:2078, 11:20:0603004:2488, 11:20:0603005:23, 11:20:0603005:26, 11:20:0603005:41, 11:20:0603005:239, 11:20:0603005:241, 11:20:0603005:265.

Заинтересованные лица могут ознакомиться с поступившим ходатайством об установлении публичного сервитута, подать заявление об учете прав на земельные участки в течение 15 дней со дня опубликования данного сообщения в Комитете Республики Коми имущественных и земельных отношений по адресу: Республика Коми, г. Сыктывкар, ул. Интернациональная, 108, каб. 221. Тел. (8212) 255-453 (доб.522).

Время приема заинтересованных лиц - в рабочие дни с 09.00 до 17.30, пятница с 09.00 до 16.00. Перерыв с 13.00 до 14.00.

Обоснование необходимости установления публичного сервитута:

5. Выписка из Единого государственного реестра недвижимости об основных характеристиках и зарегистрированных правах на объект недвижимости от 13.07.2023 г. (в соответствии с пп. «к» п. 2 Приказа Росреестра от 19.04.2022 № П/0150);


6. Письмо Министерства энергетики РФ от 15 октября 2018 № АТ-10652/08 «Об определении видов объектов, подлежащих отображению в документах территориального планирования».

Описание местоположения границ планируемого публичного сервитута (схемы) размещено на сайте МО МО «Ухта».

https://agui.rkomi.ru/uploads/documents/soobshchenie_ps_vl_35_kv_11_12_ps_tobis_ps_uts_dvuhtsepnaya_2023-09-04_17-10-25.docx



Схема расположения границ публичного сервитута объекта

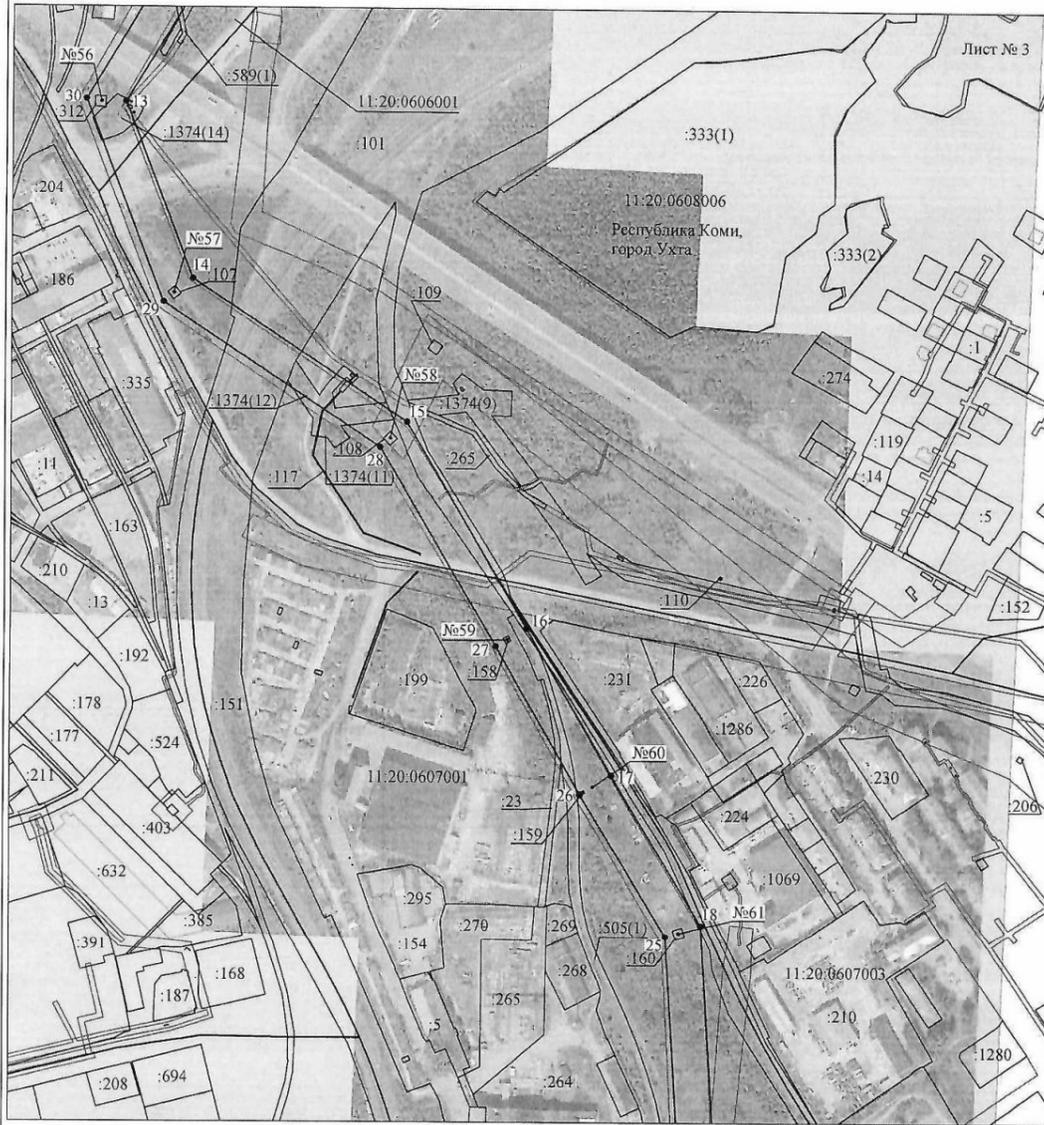


Масштаб 1:5000

Используемые условные знаки и обозначения:

- №1 - номер опоры
- граница публичного сервитута
- граница кадастрового деления
- граница населенного пункта
- граница земельного участка, имеющегося в ЕГРН
- граница ОКС, имеющаяся в ЕГРН
- граница охранной зоны, имеющейся в ЕГРН
- 11:00:0000000:34 - кадастровый номер земельного участка, имеющегося в ЕГРН
- 11:00:0000000 - номер кадастрового квартала
- 1 • - обозначение характерных точек границ
- граница здания по съемке

Схема расположения границ публичного сервитута объекта

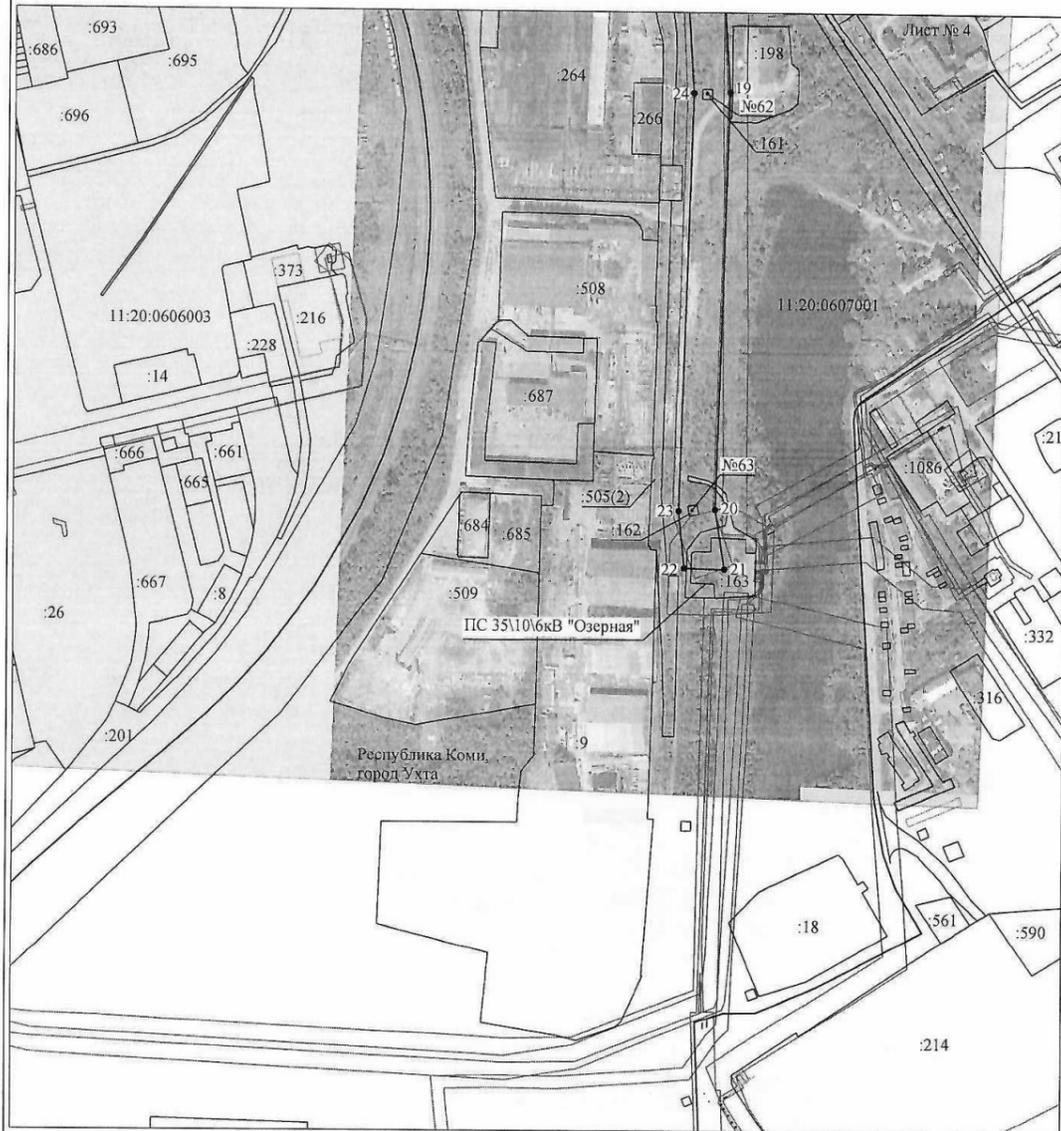


Масштаб 1:5000

Используемые условные знаки и обозначения:

- | | |
|------------------|---|
| №1 | - номер опоры |
| — | - граница публичного сервитута |
| — | - граница кадастрового деления |
| — | - граница населенного пункта |
| — | - граница земельного участка, имеющегося в ЕГРН |
| — | - граница ОКС, имеющаяся в ЕГРН |
| — | - граница охранной зоны, имеющейся в ЕГРН |
| 11:00:0000000:34 | - кадастровый номер земельного участка, имеющегося в ЕГРН |
| 11:00:0000000 | - номер кадастрового квартала |
| 1 • | - обозначение характерных точек границ |
| — | - граница здания по съемке |

Схема расположения границ публичного сервитута объекта

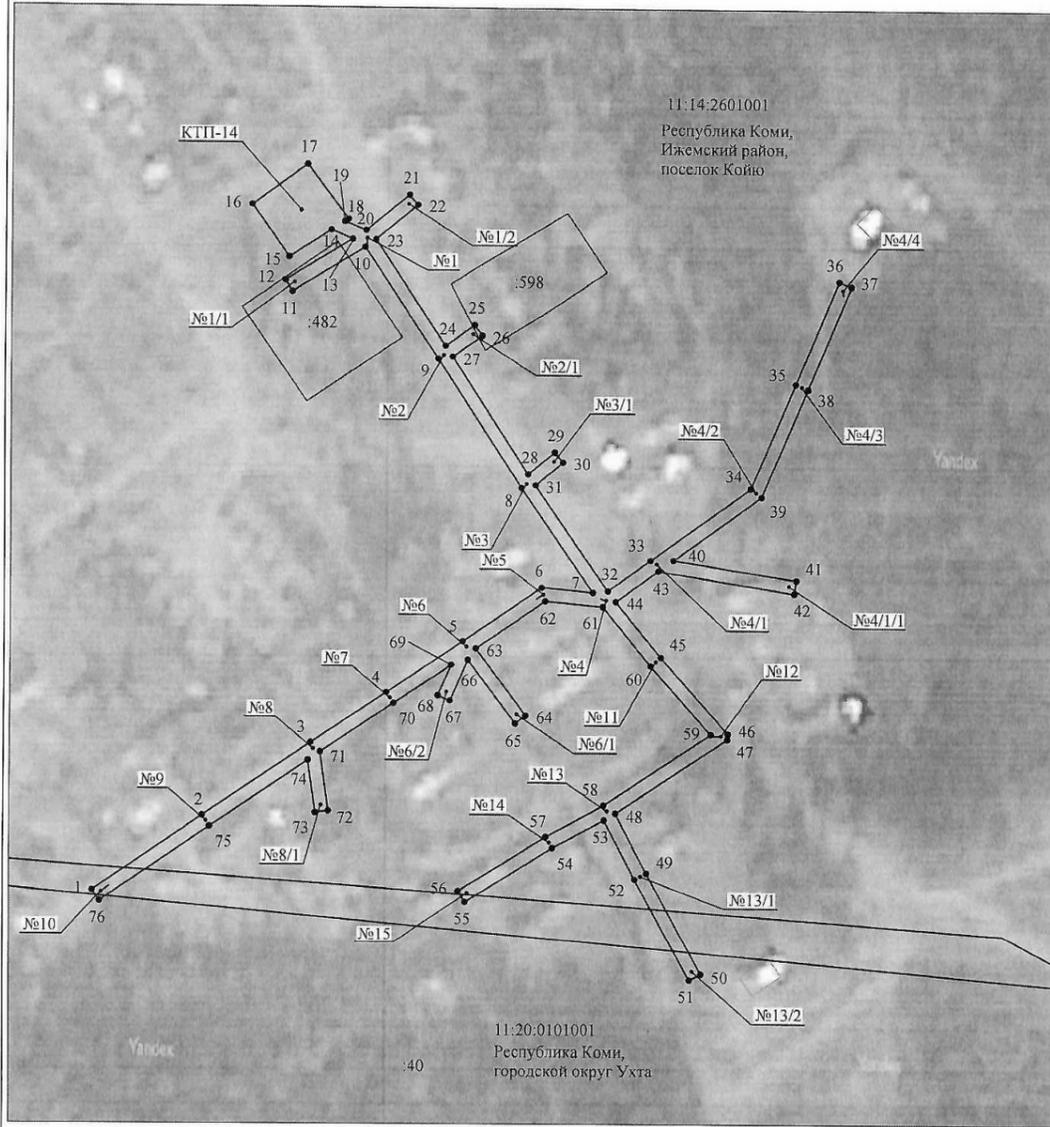


Масштаб 1:2000

Используемые условные знаки и обозначения:

- №1 - номер опоры
- - граница публичного сервитута
- - граница кадастрового деления
- - граница населенного пункта
- - граница земельного участка, имеющегося в ЕГРН
- - граница ОКС, имеющаяся в ЕГРН
- - граница охранной зоны, имеющейся в ЕГРН
- 11:00:0000000:34 - кадастровый номер земельного участка, имеющегося в ЕГРН
- 11:00:0000000 - номер кадастрового квартала
- 1 • - обозначение характерных точек границ
- - граница здания по съемке

Схема расположения границ публичного сервитута объекта

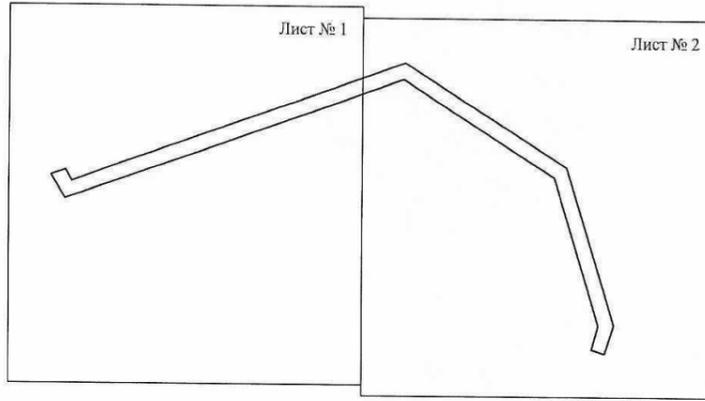


Масштаб 1:15000

Используемые условные знаки и обозначения:

— - граница публичного сервитута

Схема расположения границ публичного сервитута объекта

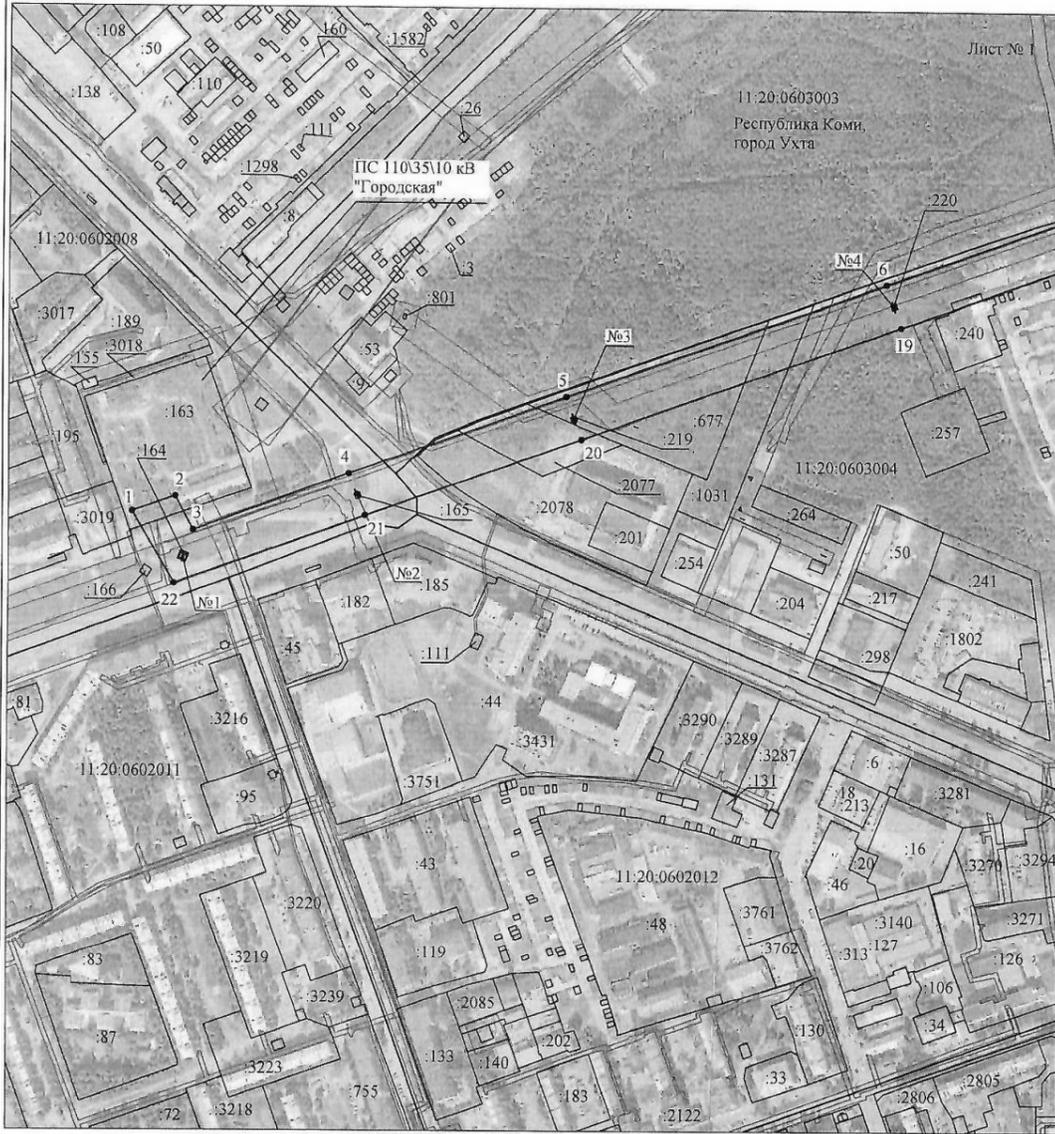


Масштаб 1:5000

Используемые условные знаки и обозначения:

- | | |
|-----------------|---|
| №1 | - номер опоры |
| — | - граница публичного сервитута |
| — | - граница кадастрового деления |
| — | - граница населенного пункта |
| — | - граница земельного участка, имеющегося в ЕГРН |
| — | - граница ОКС, имеющаяся в ЕГРН |
| — | - граница охранной зоны, имеющейся в ЕГРН |
| 11:00:000000:34 | - кадастровый номер земельного участка, имеющегося в ЕГРН |
| 11:00:0000000 | - номер кадастрового квартала |
| 1 • | - обозначение характерных точек границ |
| — | - граница здания по съемке |

Схема расположения границ публичного сервитута объекта

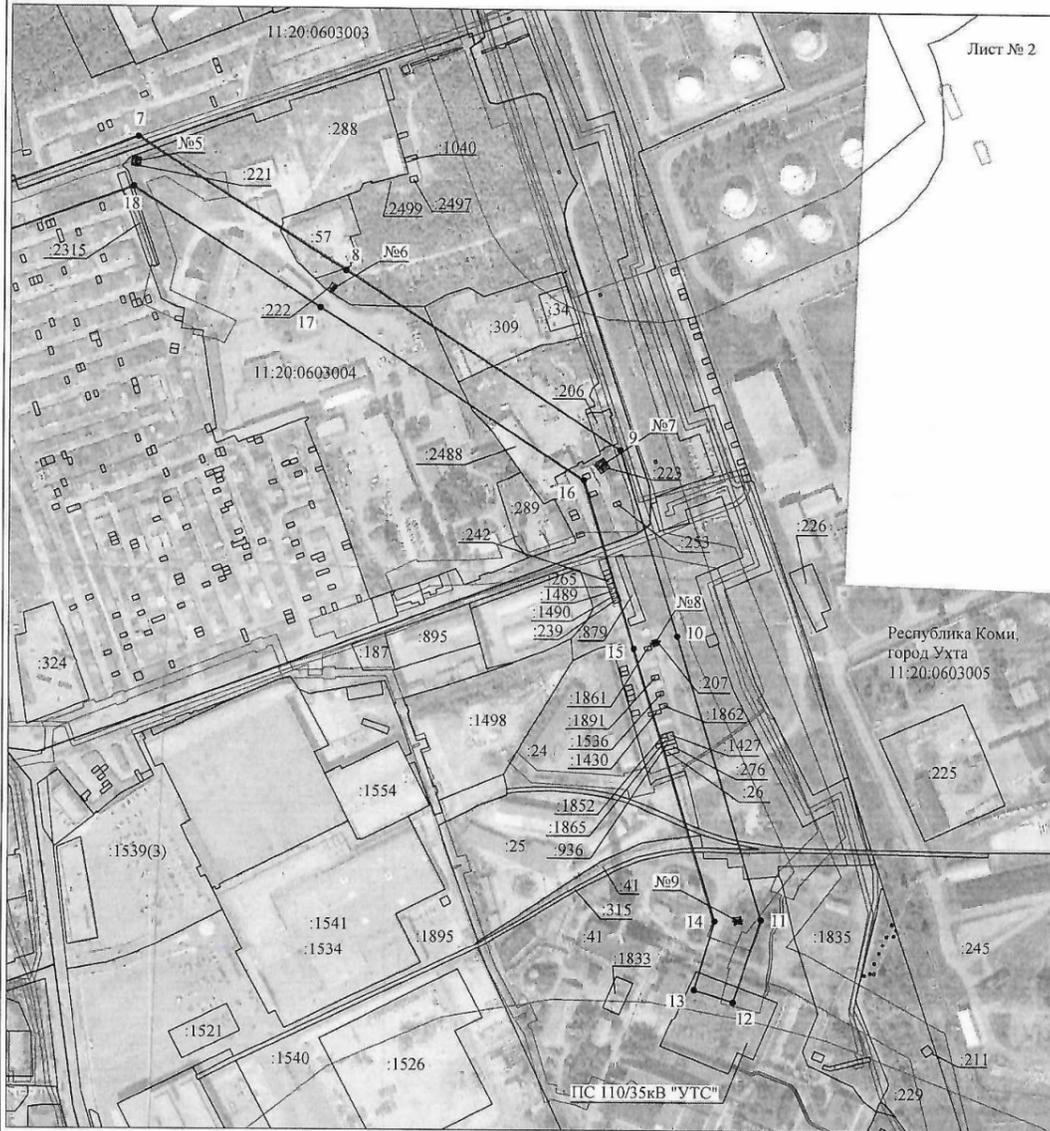


Масштаб 1:5000

Используемые условные знаки и обозначения:

- №1 - номер опоры
- - граница публичного сервитута
- - граница кадастрового деления
- - граница населенного пункта
- - граница земельного участка, имеющегося в ЕГРН
- - граница ОКС, имеющаяся в ЕГРН
- - граница охранной зоны, имеющейся в ЕГРН
- 11:00:0000000:34 - кадастровый номер земельного участка, имеющегося в ЕГРН
- 11:00:0000000 - номер кадастрового квартала
- 1 • - обозначение характерных точек границ
- - граница здания по съемке

Схема расположения границ публичного сервитута объекта

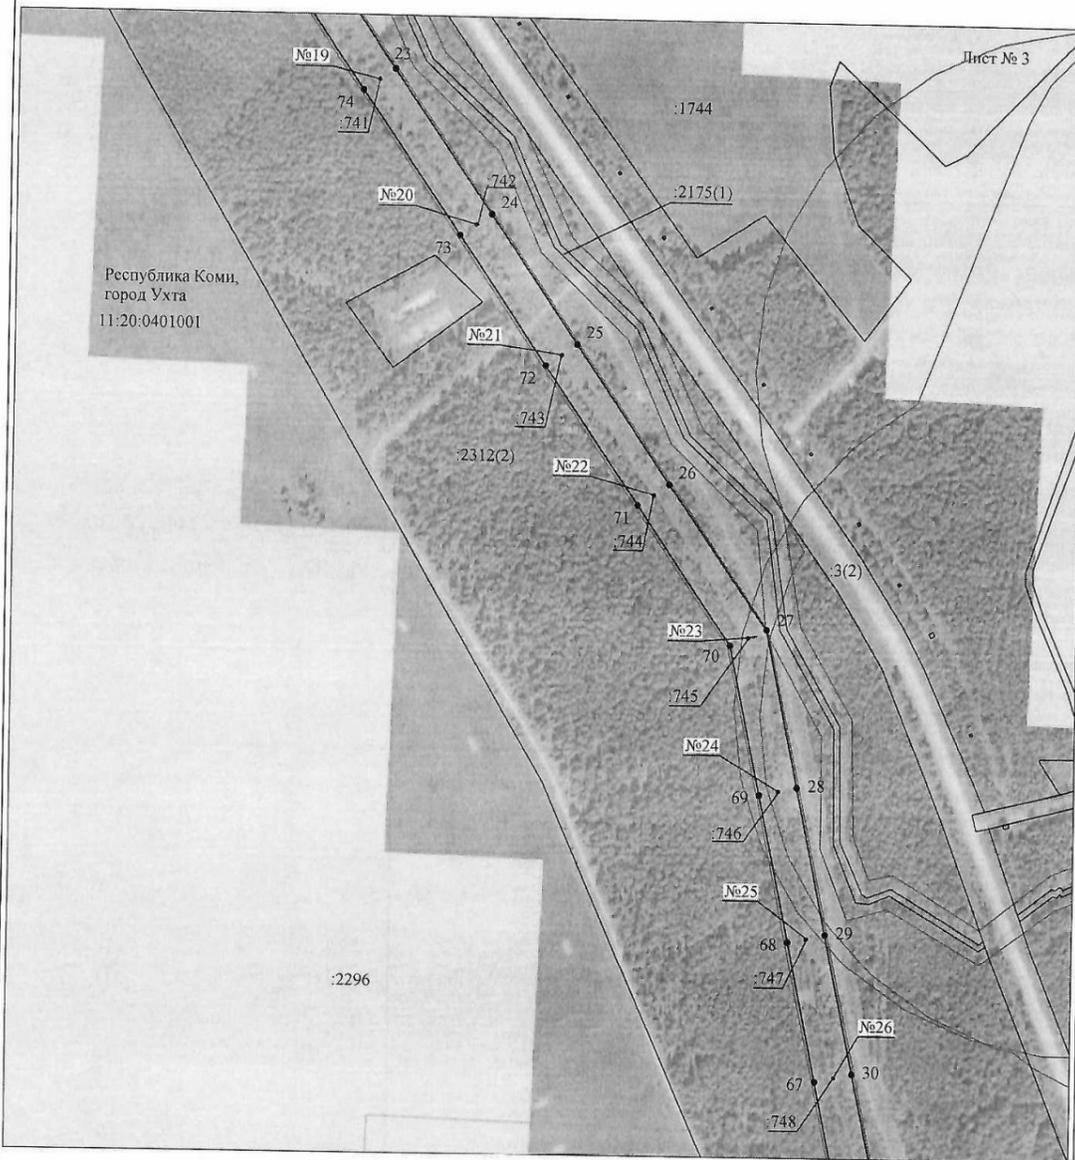

Масштаб 1:5000

- Используемые условные знаки и обозначения:
- №1 - номер опоры
 - - граница публичного сервитута
 - - граница кадастрового деления
 - - граница населенного пункта
 - - граница земельного участка, имеющегося в ЕГРН
 - - граница ОКС, имеющаяся в ЕГРН
 - - граница охранной зоны, имеющейся в ЕГРН
 - 11:00:000000:34 - кадастровый номер земельного участка, имеющегося в ЕГРН
 - 11:00:000000 - номер кадастрового квартала
 - 1 • - обозначение характерных точек границ
 - - граница здания по съемке

Схема расположения границ публичного сервитута объекта


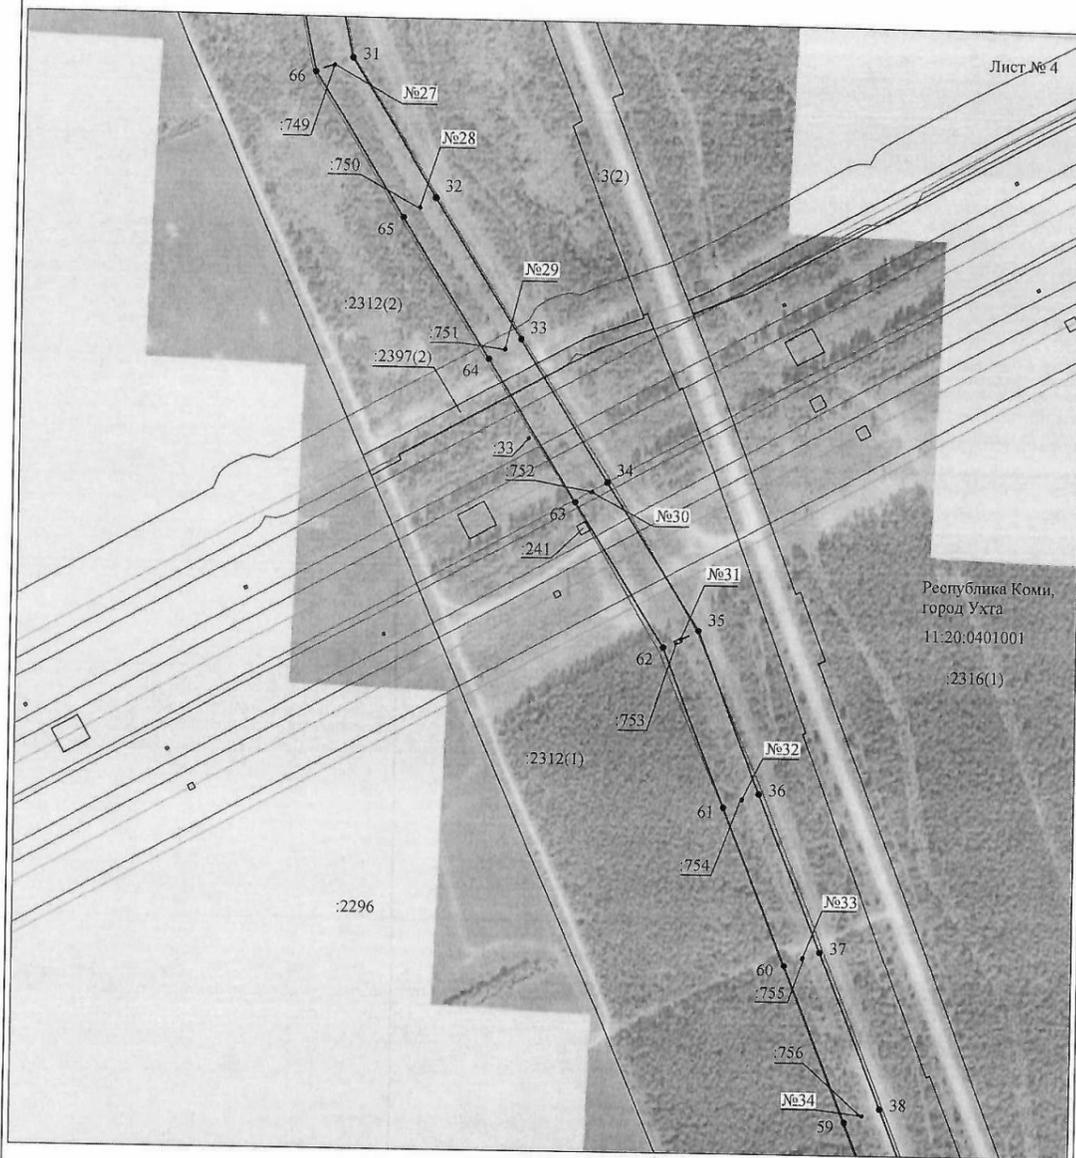


Схема расположения границ публичного сервитута объекта

Лист № 5

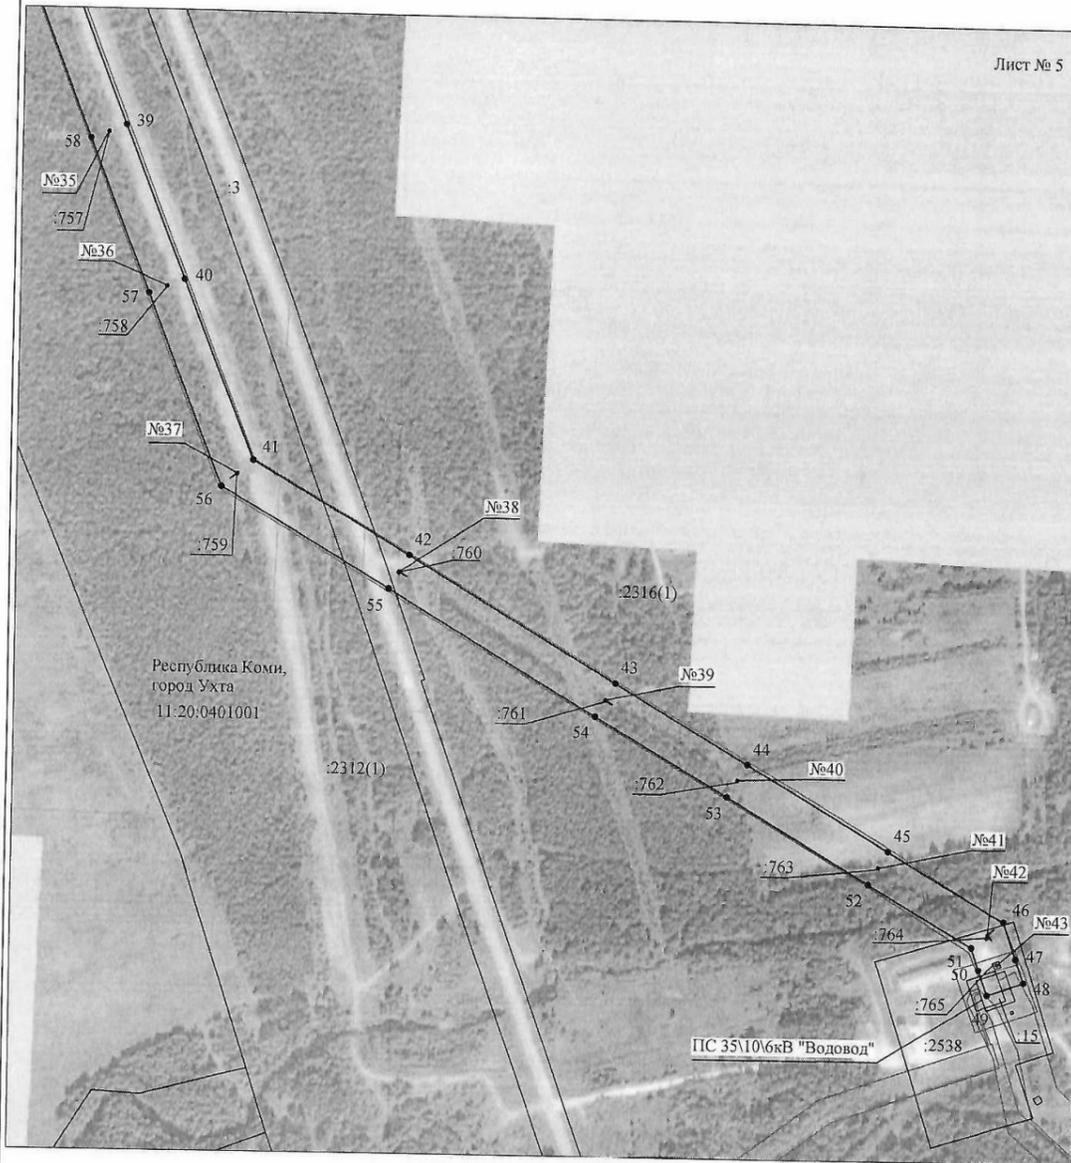

Масштаб 1:5000

Используемые условные знаки и обозначения:

- | | |
|-----------------|---|
| №1 | - номер опоры |
| — | - граница публичного сервитута |
| — | - граница кадастрового деления |
| — | - граница населенного пункта |
| — | - граница земельного участка, имеющегося в ЕГРН |
| — | - граница ОКС, имеющаяся в ЕГРН |
| — | - граница охранной зоны, имеющейся в ЕГРН |
| 11:00:000000:34 | - кадастровый номер земельного участка, имеющегося в ЕГРН |
| :34 | |
| 11:00:000000 | - номер кадастрового квартала |
| 1 • | - обозначение характерных точек границ |
| — | - граница здания по съемке |

Схема расположения границ публичного сервитута объекта


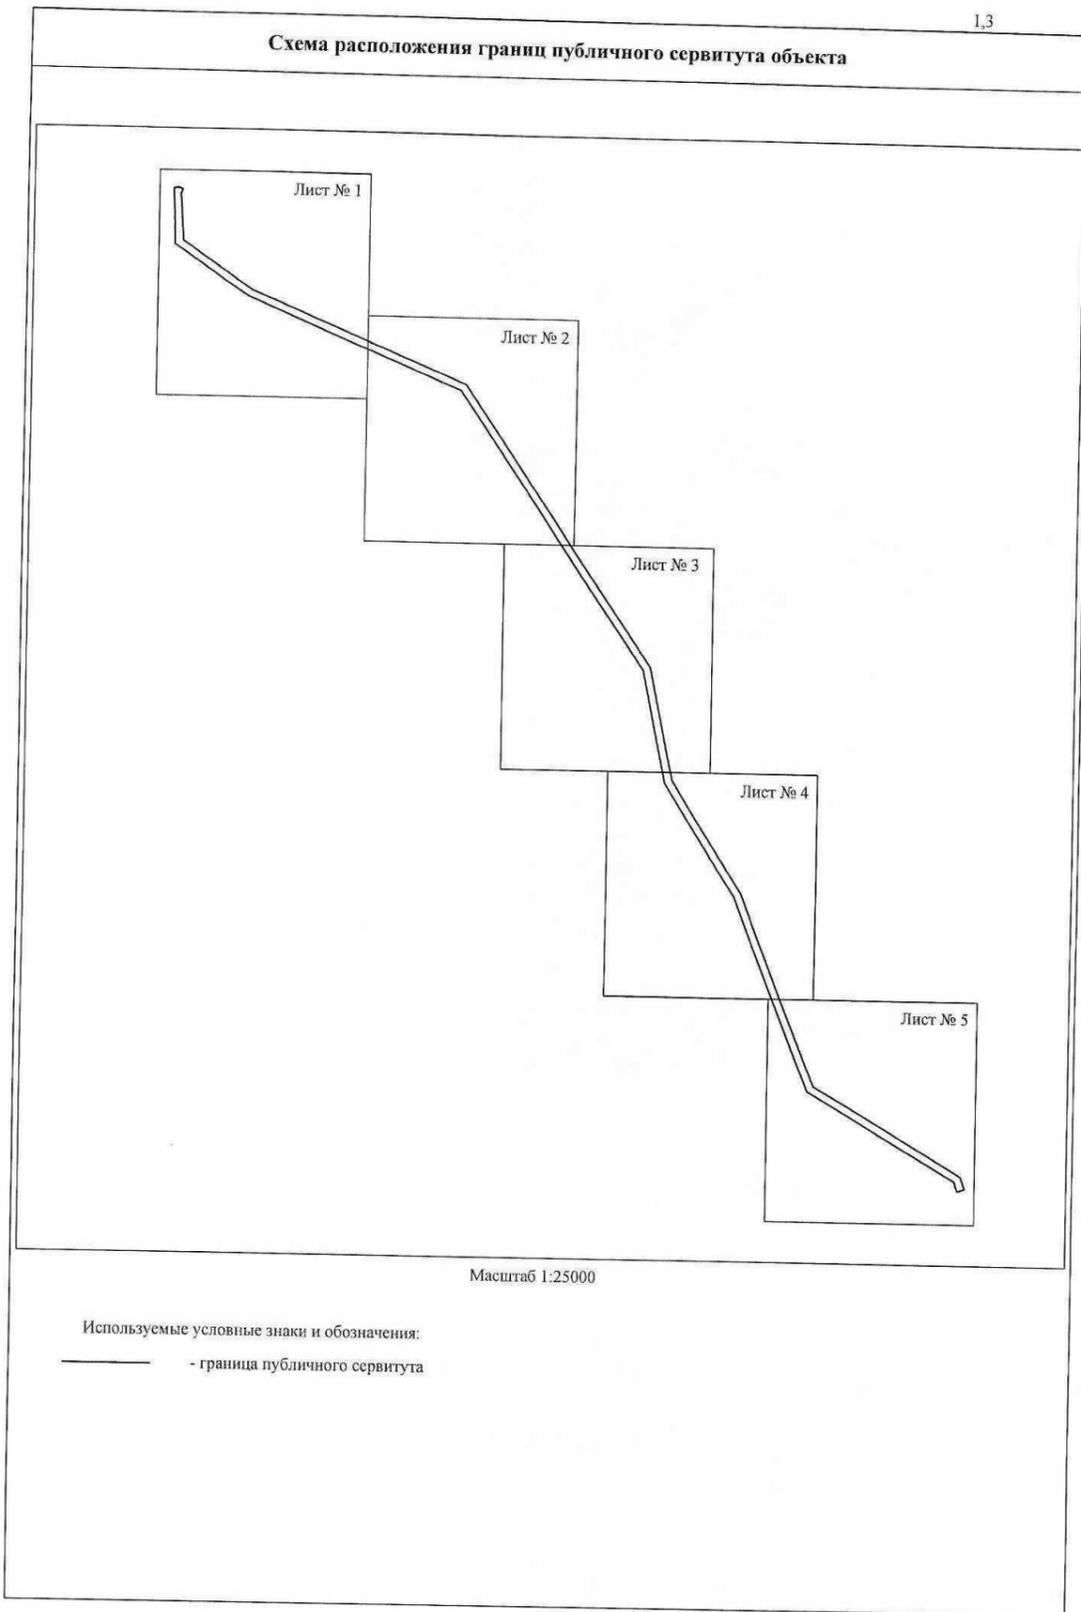


Схема расположения границ публичного сервитута объекта

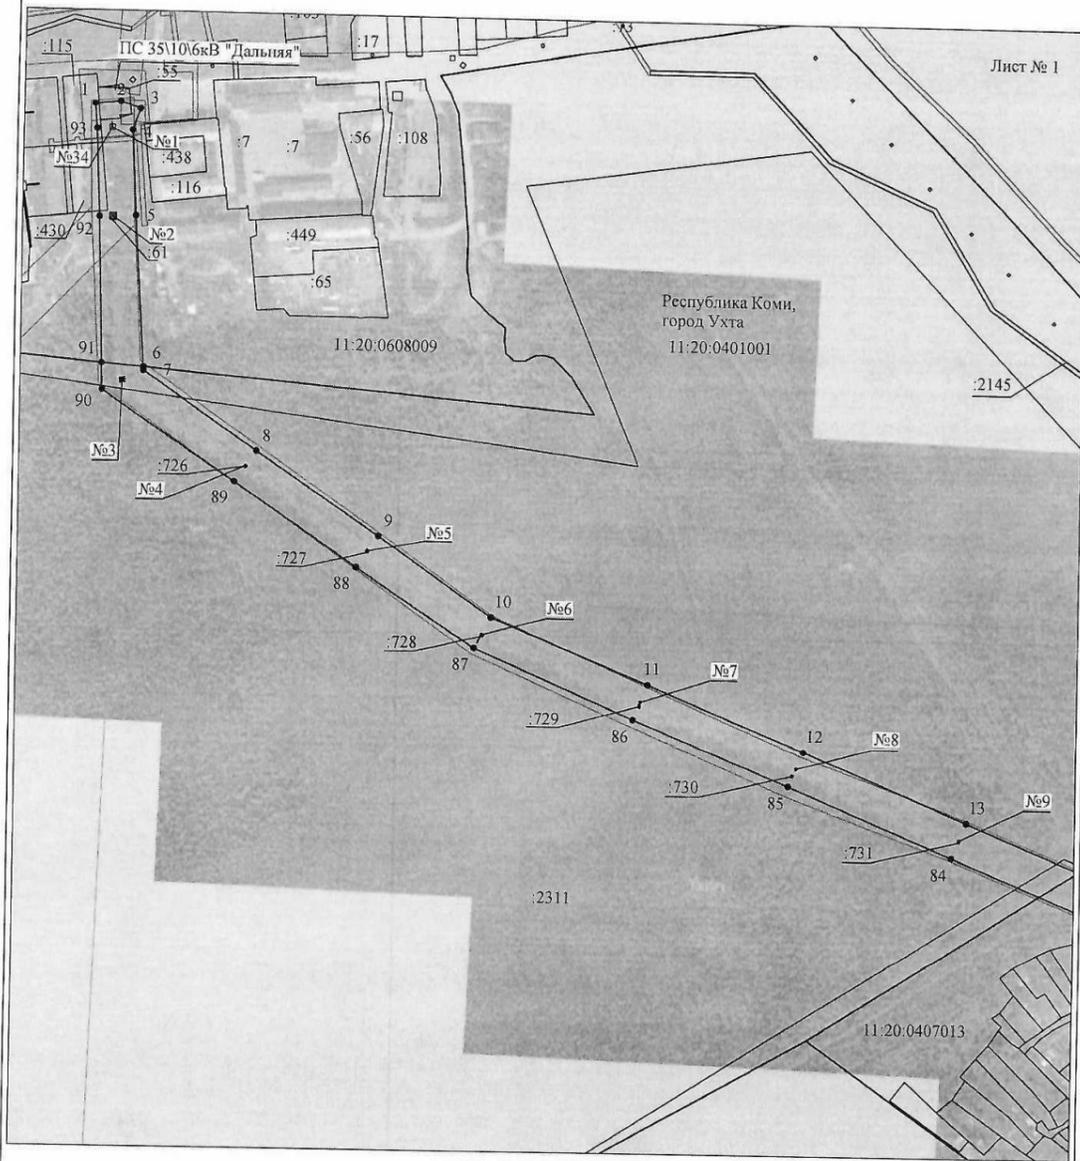


Масштаб 1:5000

Используемые условные знаки и обозначения:

- №1 - номер опоры
- - граница публичного сервитута
- - граница кадастрового деления
- - граница населенного пункта
- - граница земельного участка, имеющегося в ЕГРН
- - граница ОКС, имеющаяся в ЕГРН
- - граница охранной зоны, имеющейся в ЕГРН
- 11:00:0000000:34 - кадастровый номер земельного участка, имеющегося в ЕГРН
- 11:00:0000000 - номер кадастрового квартала
- 1 • - обозначение характерных точек границ
- - граница здания по съемке

Схема расположения границ публичного сервитута объекта

Лист № 2

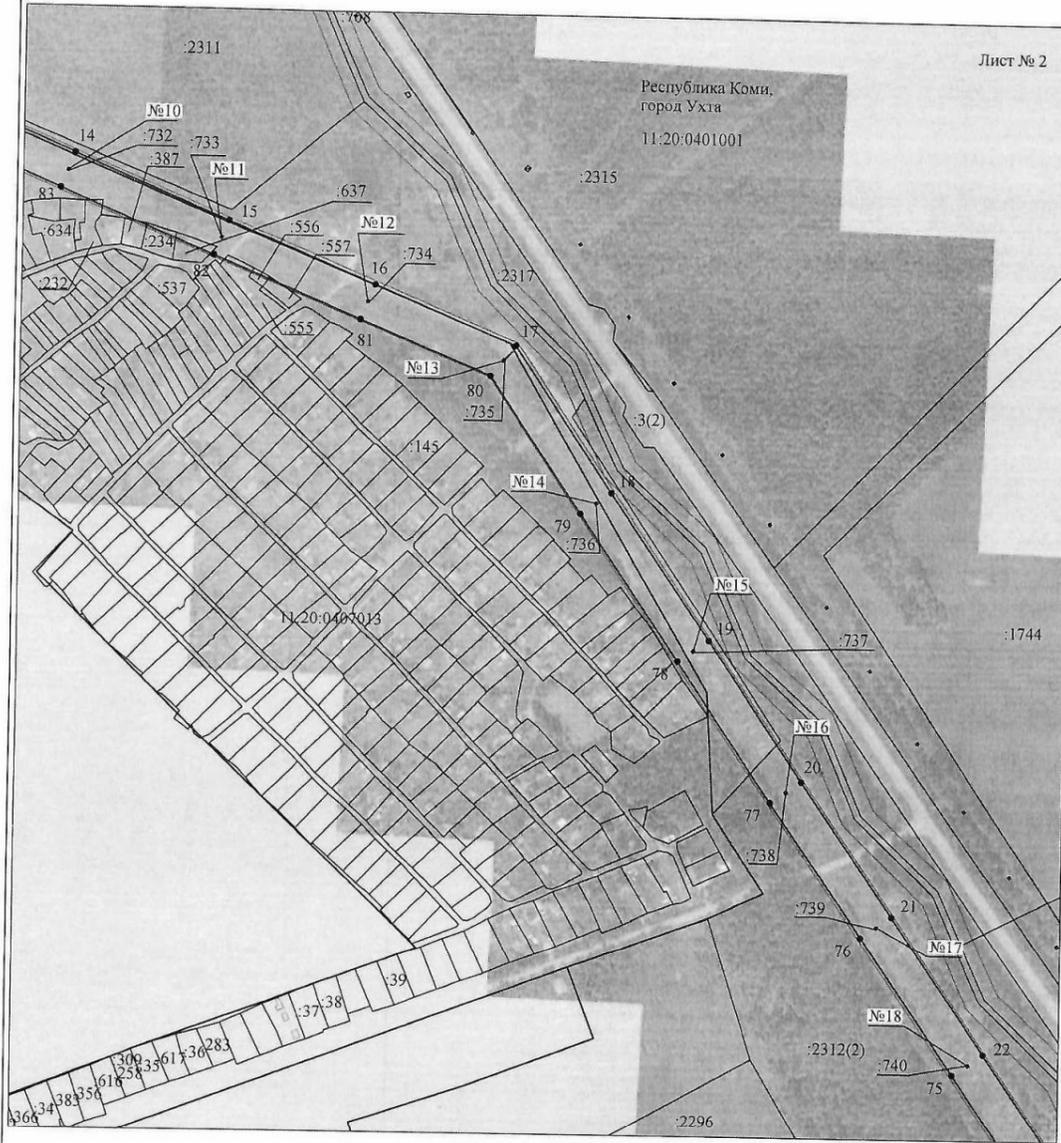


Масштаб 1:5000

Используемые условные знаки и обозначения:

- | | |
|------------------|---|
| №1 | - номер опоры |
| — | - граница публичного сервитута |
| — | - граница кадастрового деления |
| — | - граница населенного пункта |
| — | - граница земельного участка, имеющегося в ЕГРН |
| — | - граница ОКС, имеющаяся в ЕГРН |
| — | - граница охранной зоны, имеющейся в ЕГРН |
| 11:00:0000000:34 | - кадастровый номер земельного участка, имеющегося в ЕГРН |
| 11:00:0000000 | - номер кадастрового квартала |
| 1 • | - обозначение характерных точек границ |
| — | - граница здания по съемке |

Схема расположения границ публичного сервитута объекта

Лист № 2

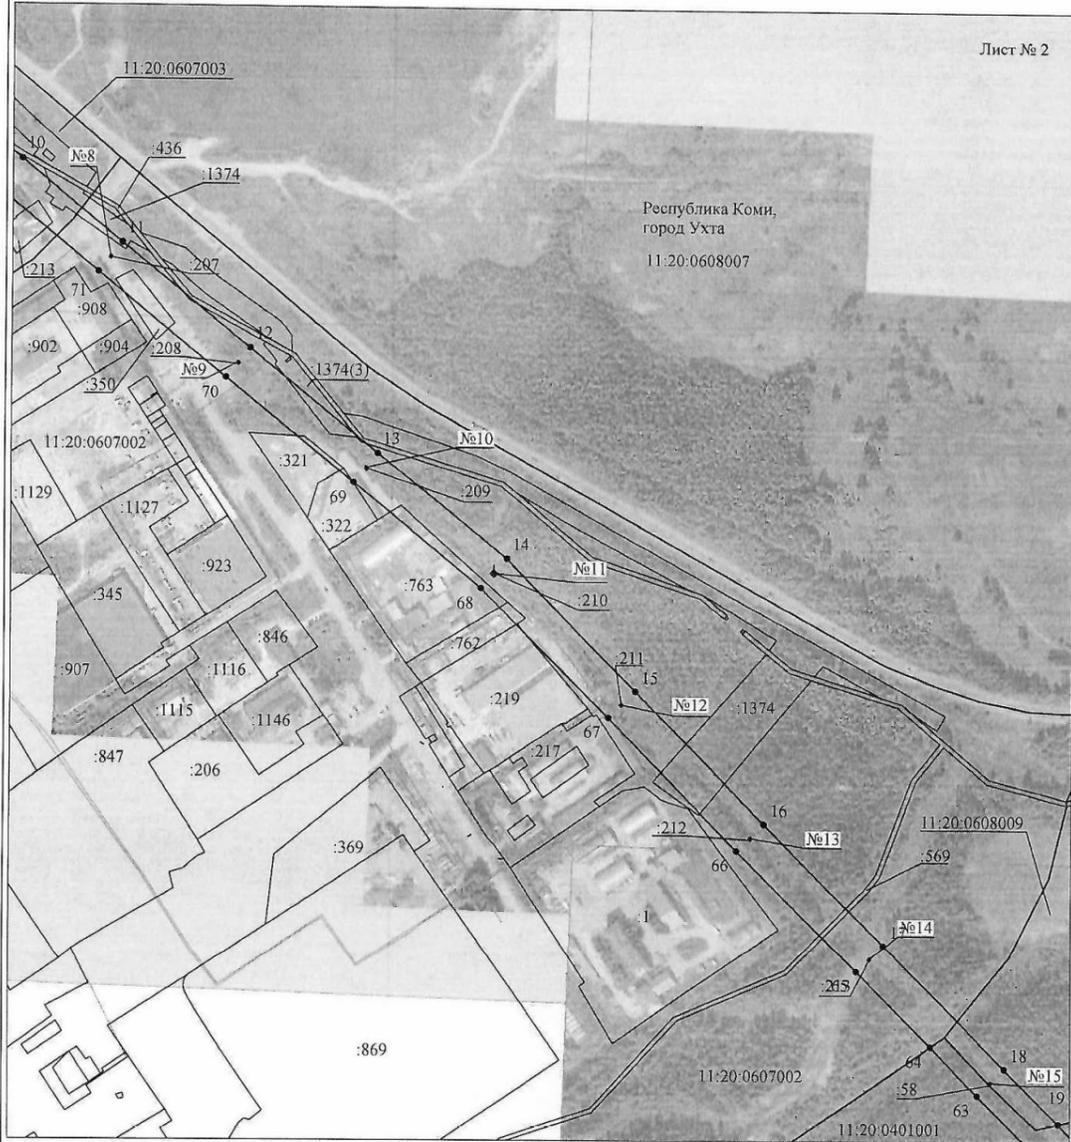


Масштаб 1:5000

Используемые условные знаки и обозначения:

- | | |
|-----------------|---|
| №1 | - номер опоры |
| — | - граница публичного сервитута |
| — | - граница кадастрового деления |
| — | - граница населенного пункта |
| — | - граница земельного участка, имеющегося в ЕГРН |
| — | - граница ОКС, имеющаяся в ЕГРН |
| — | - граница охранной зоны, имеющейся в ЕГРН |
| 11:00:000000:34 | - кадастровый номер земельного участка, имеющегося в ЕГРН |
| 11:00:000000 | - номер кадастрового квартала |
| 1 • | - обозначение характерных точек границ |
| — | - граница здания по съемке |

Схема расположения границ публичного сервитута объекта

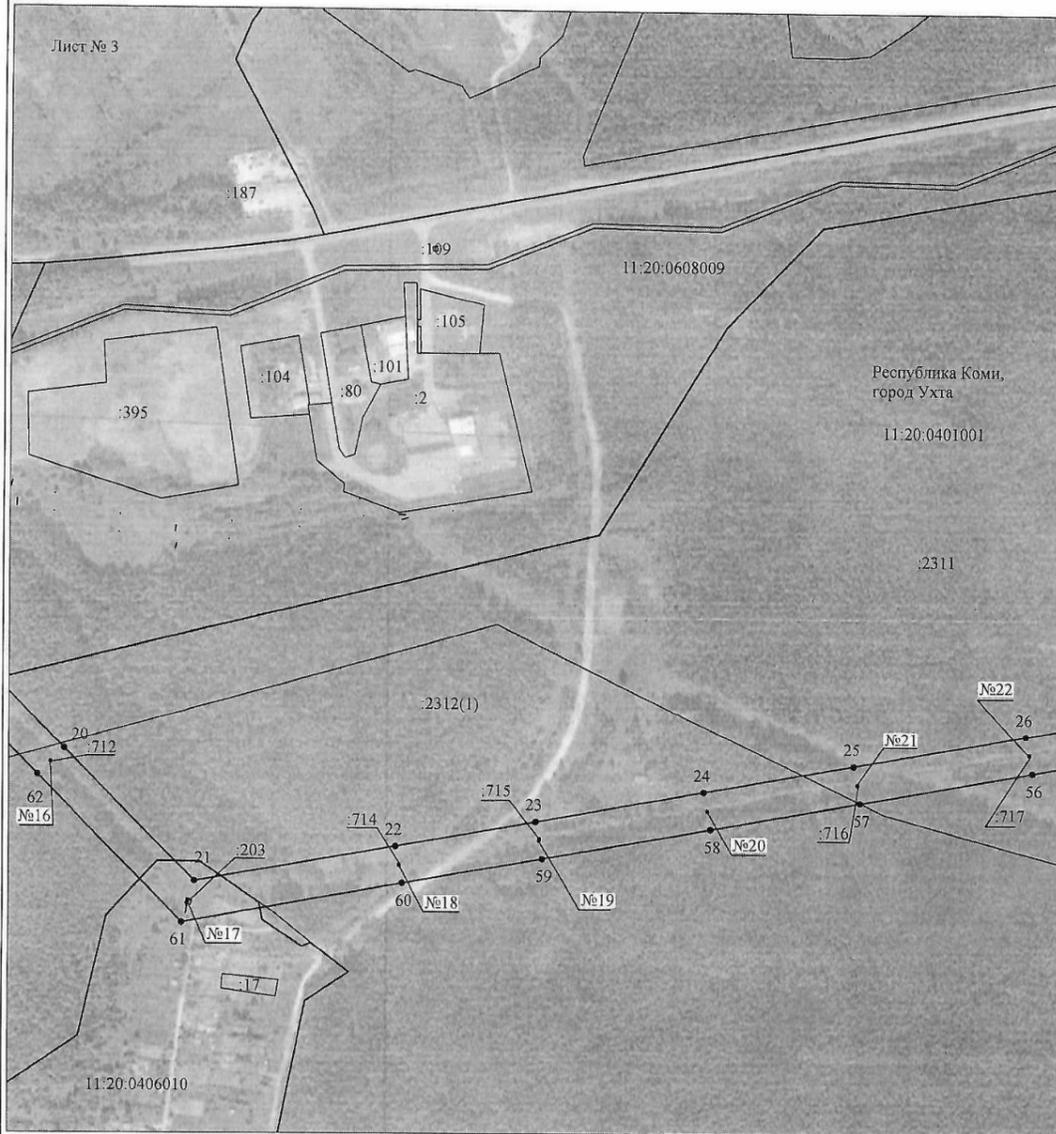


Масштаб 1:5000

Используемые условные знаки и обозначения:


- | | |
|-----------------|---|
| №1 | - номер опоры |
| — | - граница публичного сервитута |
| — | - граница кадастрового деления |
| — | - граница населенного пункта |
| — | - граница земельного участка, имеющегося в ЕГРН |
| — | - граница ОКС, имеющаяся в ЕГРН |
| — | - граница охранной зоны, имеющейся в ЕГРН |
| 11:00:000000:34 | - кадастровый номер земельного участка, имеющегося в ЕГРН |
| 11:00:0000000 | - номер кадастрового квартала |
| 1 • | - обозначение характерных точек границ |
| — | - граница здания по съемке |

Схема расположения границ публичного сервитута объекта

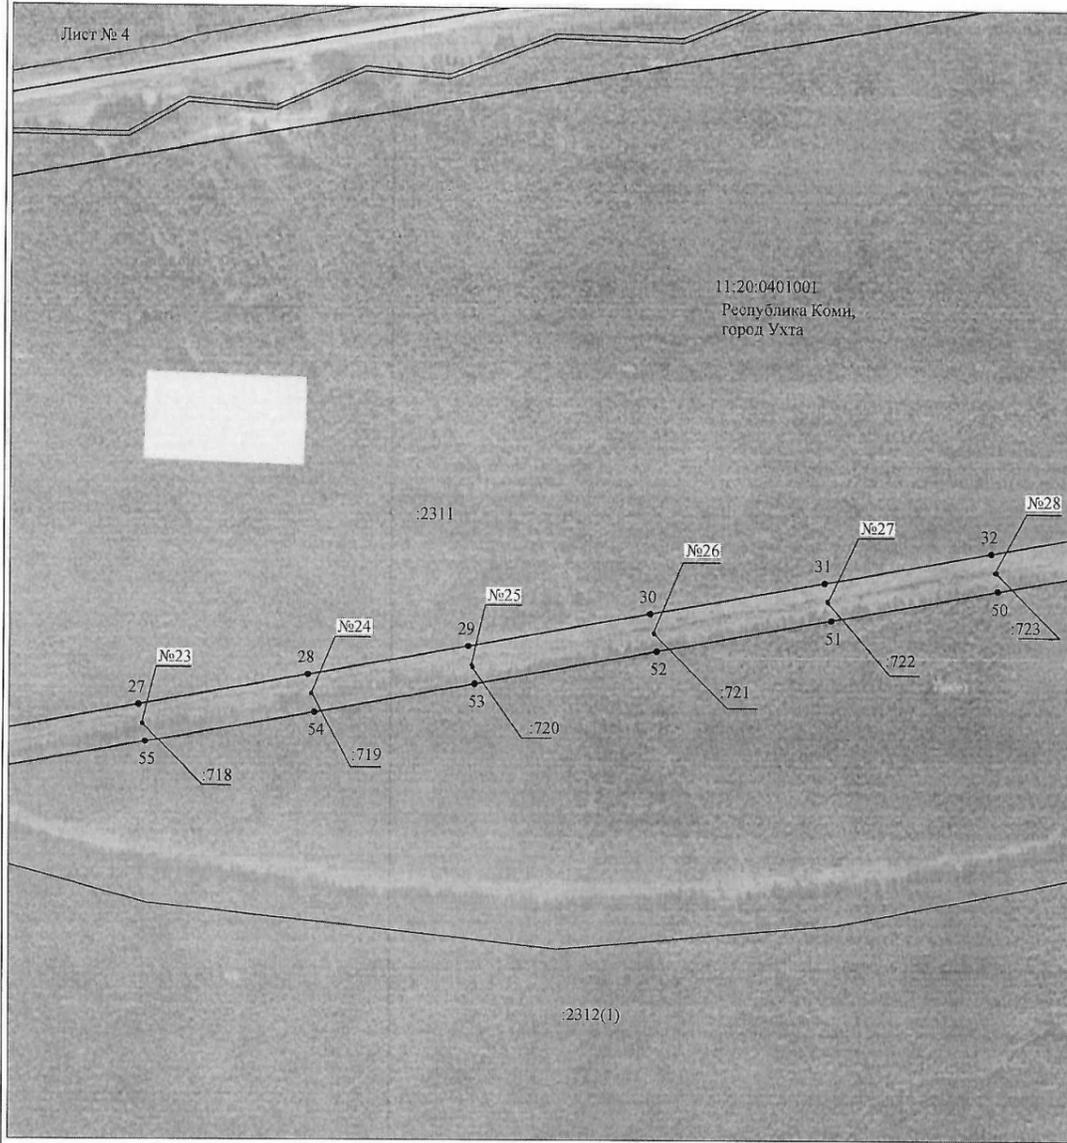

Масштаб 1:5000

- Используемые условные знаки и обозначения:
- №1 - номер опоры
 - - граница публичного сервитута
 - - граница кадастрового деления
 - - граница населенного пункта
 - - граница земельного участка, имеющегося в ЕГРН
 - - граница ОКС, имеющаяся в ЕГРН
 - - граница охранной зоны, имеющейся в ЕГРН
 - 11:00:000000:34 :34 - кадастровый номер земельного участка, имеющегося в ЕГРН
 - 11:00:0000000 - номер кадастрового квартала
 - 1 • - обозначение характерных точек границ
 - - граница здания по съемке

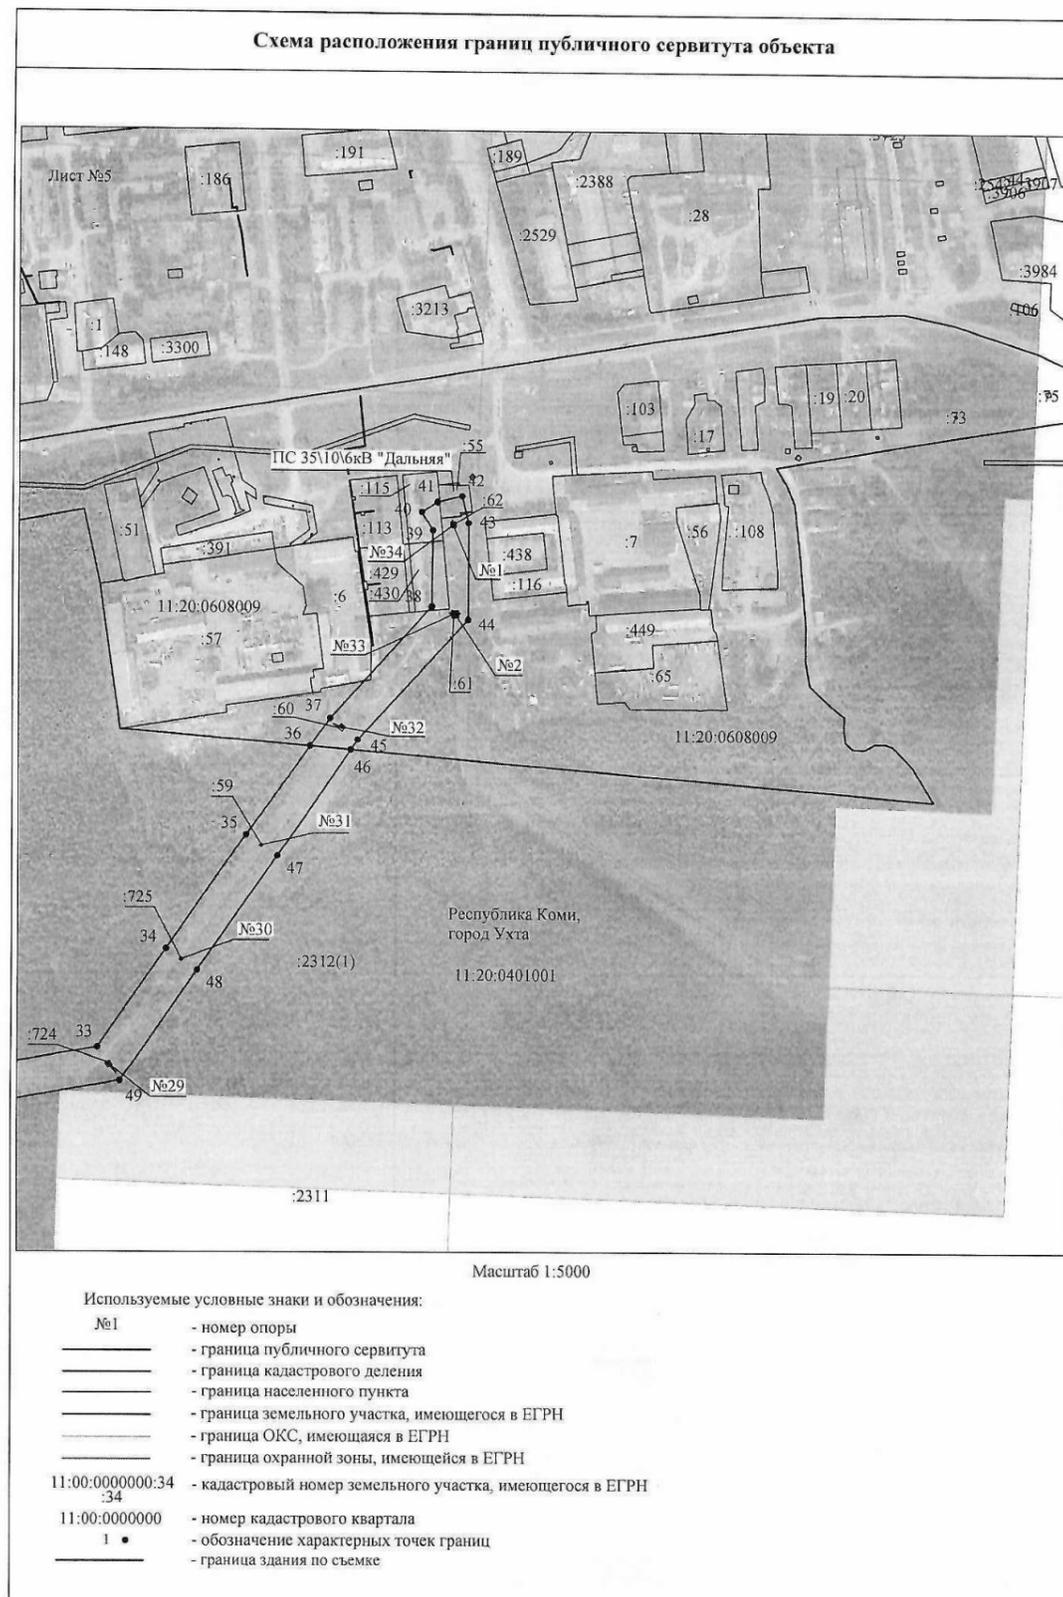

Извещение

о возможном предоставлении земельного участка с видом разрешенного использования – ведение садоводства

В соответствии со ст. 39.18 Земельного кодекса РФ администрация МОГО «Ухта» информирует население о возможном предоставлении земельного участка площадью 1784,0 кв.м., вид разрешенного использования – ведение садоводства, расположенного по адресу: Российская Федерация, Республика Коми, городской округ Ухта, пгт. Водный, ул. Советская, земельный участок 7/10.

Граждане, заинтересованные в предоставлении вышеуказанного земельного участка, в период с 09.09.2023 по 08.10.2023 должны подать заявления о намерении участвовать в аукционе по продаже данного земельного участка одним из следующих способов:

- лично в приемную администрации МОГО «Ухта» по адресу: Республика Коми, г. Ухта, ул. Бушуева, д. 11, каб. 115, график приема заявлений: понедельник–четверг с 9:00 до 17:00, пятница с 9:00 до 15:30, перерыв на обед с 13:00 до 14:00;
- почтовым отправлением в администрацию МОГО «Ухта» по адресу: Республика Коми, г. Ухта, ул. Бушуева, д.11, индекс 169300.

Ознакомление со схемой расположения земельного участка на кадастровом плане территории муниципального образования и дополнительную информацию о возможном предоставлении земельного участка можно получить в отделе образования земельных участков Управления архитектуры, градостроительства и землепользования администрации МОГО «Ухта» лично по адресу: г. Ухта, ул. Бушуева, д. 7, кабинет № 4.

График приема граждан для консультаций по данному вопросу: понедельник–четверг с 9:00 до 17:00, пятница с 9:00 до 15:30, (перерыв на обед с 13:00 до 14:00), либо по телефону: 74-66-40.

Извещение

о возможном предоставлении земельного участка с видом разрешенного использования – ведение садоводства

В соответствии со ст. 39.18 Земельного кодекса РФ администрация МОГО «Ухта» информирует население о возможном предоставлении земельного участка площадью 500,0 кв.м., вид разрешенного использования – ведение садоводства, расположенного по адресу: Российская Федерация, Республика Коми, городской округ Ухта, пгт. Водный, район Кирпичный, земельный участок 17.

Граждане, заинтересованные в предоставлении вышеуказанного земельного участка, в период с 09.09.2023 по 08.10.2023 должны подать заявления о намерении участвовать в аукционе по продаже данного земельного участка одним из следующих способов:

- лично в приемную администрации МОГО «Ухта» по адресу: Республика Коми, г. Ухта, ул. Бушуева, д. 11, каб. 115, график приема заявлений: понедельник–четверг с 9:00 до 17:00, пятница с 9:00 до 15:30, перерыв на обед с 13:00 до 14:00;

– почтовым отправлением в администрацию МОГО «Ухта» по адресу: Республика Коми, г. Ухта, ул. Бушуева, д.11, индекс 169300.

Ознакомление со схемой расположения земельного участка на кадастровом плане территории муниципального образования и дополнительную информацию о возможном предоставлении земельного участка можно получить в отделе образования земельных участков Управления архитектуры, градостроительства и землепользования администрации МОГО «Ухта» лично по адресу: г. Ухта, ул. Бушуева, д. 7, кабинет № 4.

График приема граждан для консультаций по данному вопросу: понедельник–четверг с 9:00 до 17:00, пятница с 9:00 до 15:30, (перерыв на обед с 13:00 до 14:00), либо по телефону: 74-66-40.

**Извещение
о возможном предоставлении земельного участка
с видом разрешенного использования – ведение садоводства**

В соответствии со ст. 39.18 Земельного кодекса РФ администрация МОГО «Ухта» информирует население о возможном предоставлении земельного участка площадью 500,0 кв.м., вид разрешенного использования – ведение садоводства, расположенного по адресу: Российская Федерация, Республика Коми, городской округ Ухта, пгт. Водный, район Кирпичный, земельный участок 18.

Граждане, заинтересованные в предоставлении вышеуказанного земельного участка, в период с 09.09.2023 по 08.10.2023 должны подать заявления о намерении участвовать в аукционе по продаже данного земельного участка одним из следующих способов:

– лично в приемную администрации МОГО «Ухта» по адресу: Республика Коми, г. Ухта, ул. Бушуева, д. 11, каб. 115, график приема заявлений: понедельник–четверг с 9:00 до 17:00, пятница с 9:00 до 15:30, перерыв на обед с 13:00 до 14:00;

– почтовым отправлением в администрацию МОГО «Ухта» по адресу: Республика Коми, г. Ухта, ул. Бушуева, д.11, индекс 169300.

Ознакомление со схемой расположения земельного участка на кадастровом плане территории муниципального образования и дополнительную информацию о возможном предоставлении земельного участка можно получить в отделе образования земельных участков Управления архитектуры, градостроительства и землепользования администрации МОГО «Ухта» лично по адресу: г. Ухта, ул. Бушуева, д. 7, кабинет № 4.

График приема граждан для консультаций по данному вопросу: понедельник–четверг с 9:00 до 17:00, пятница с 9:00 до 15:30, (перерыв на обед с 13:00 до 14:00), либо по телефону: 74-66-40.

«Извещение о предоставлении земельного участка для ведения личного подсобного хозяйства на полевых участках»

В соответствии со статьей 39.18 Земельного кодекса Российской Федерации администрация МОГО «Ухта» информирует о предоставлении земельного участка с кадастровым номером 11:20:0401001:3914, площадью – 4995 кв.м, расположенного по адресу: Российская Федерация, Республика Коми, городской округ Ухта, земельный участок 19д, для ведения личного подсобного хозяйства на полевых участках.

Граждане, заинтересованные в предоставлении земельного участка, вправе подавать заявления о намерении участвовать в аукционе по продаже земельного участка в течение 30 дней со дня опубликования и размещения извещения.

Заявления подаются одним из следующих способов:

- лично в приемную администрации МОГО «Ухта» по адресу: Республика Коми, г. Ухта, ул. Бушуева, д.11, каб.115, график приема заявлений: понедельник-четверг с 9.00 до 17.00 , пятница с 9.00 до 15.30 , перерыв на обед с 13.00 до 14.00.

- почтовым отправлением в администрацию МОГО «Ухта» по адресу: Республика Коми, г. Ухта, ул. Бушуева, д.11, индекс 169300.

Ознакомление со схемой расположения земельных участков на кадастровом плане территории муниципального образования и дополнительную информацию о предоставлении земельного участка можно получить в отделе земельных отношений Комитета по управлению муниципальным имуществом администрации МОГО «Ухта» (Республика Коми, г. Ухта, пр. Пионергорский, д. 2, каб. 203, график работы: понедельник-четверг с 9.00 до 17.00, пятница с 9.00 до 15.45, перерыв на обед с 13.00 до 14.00)».

«Извещение о предоставлении земельного участка для ведения личного подсобного хозяйства на полевых участках»

В соответствии со статьей 39.18 Земельного кодекса Российской Федерации администрация МОГО «Ухта» информирует о предоставлении земельного участка с кадастровым номером 11:20:0401001:4002, площадью – 4989 кв.м, расположенного по адресу: Российская Федерация, Республика Коми, городской округ Ухта, з/у 26д, для ведения личного подсобного хозяйства на полевых участках.

Граждане, заинтересованные в предоставлении земельного участка, вправе подавать заявления о намерении участвовать в аукционе по продаже земельного участка в течение 30 дней со дня опубликования и размещения извещения.

Заявления подаются одним из следующих способов:

- лично в приемную администрации МОГО «Ухта» по адресу: Республика Коми, г. Ухта, ул. Бушуева, д.11, каб.115, график приема заявлений: понедельник-четверг с 9.00 до 17.00 , пятница с 9.00 до 15.30 , перерыв на обед с 13.00 до 14.00.

- почтовым отправлением в администрацию МОГО «Ухта» по адресу: Республика Коми, г. Ухта, ул. Бушуева, д.11, индекс 169300.

Ознакомление со схемой расположения земельных участков на кадастровом плане территории муниципального образования и дополнительную информацию о предоставлении земельного участка можно получить в отделе земельных отношений Комитета по управлению муниципальным имуществом администрации МОГО «Ухта» (Республика Коми, г. Ухта, пр. Пионергорский, д. 2, каб. 203, график работы: понедельник-четверг с 9.00 до 17.00, пятница с 9.00 до 15.45, перерыв на обед с 13.00 до 14.00)».



ГОРОД

0+

ИНФОРМАЦИОННЫЙ БЮЛЛЕТЕНЬ СОВЕТА МОГО «УХТА» И АДМИНИСТРАЦИИ МОГО «УХТА»

Учредители: Совет МОГО «Ухта» и
Администрация МОГО «Ухта»
Издатель: Администрация МОГО «Ухта», 169300,
Республика Коми, г. Ухта, ул. Бушуева, д. 11
<http://yxta.pf>, <http://mouhta.ru/docs/post/>

Контактные телефоны: 789032, 789036
adm@mouhta.ru, meriaukh@mouhta.ru
Ответственный за выпуск: Кузнецова Ю.В.
Тираж 30 экз.
Распространяется бесплатно