


Схема организации движения и ограждения места производства работ

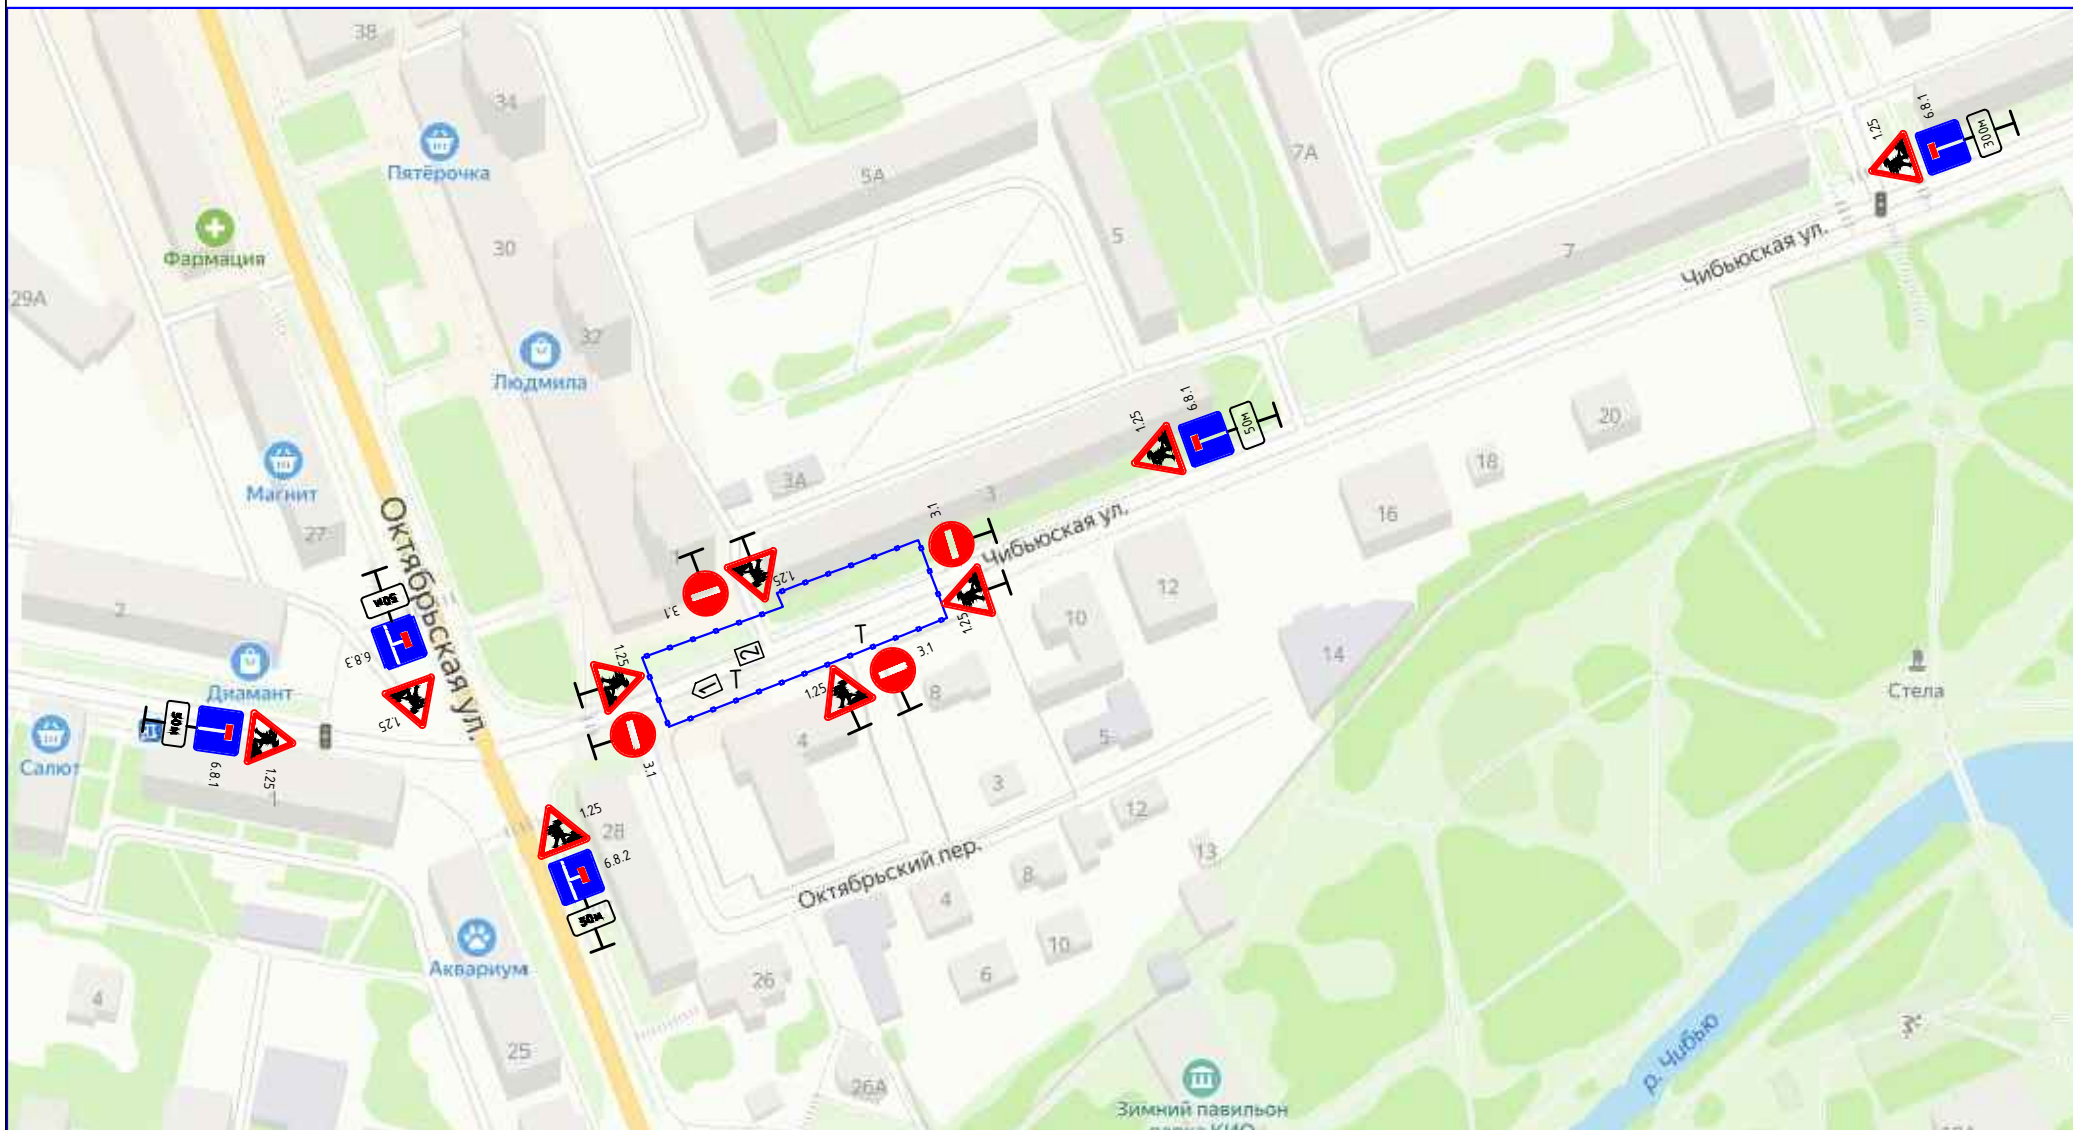

Условные обозначения:

Дефектный участок	Т
Инв. ограждения	—
Экскаватор	1
Самосвал	2
Зона дорожных работ	—

Дорожные знаки:

1.25 Дорожные работы	- 9 шт
6.8.3 Тулик слева	- 1 шт
6.8.1 Тулик прямо	- 3 шт
6.8.2 Тулик справа	- 1 шт
3.1 Въезд запрещен	- 4 шт

Организация: ООО "Аквасервис"

Наименование объекта: г. Ухта, улица Чибьюская Вид и характер дорожных работ:

реконструкция магистральной тепловой сети

Сроки исполнения работ: начало работ 29.06.2020 г.

окончание работ: 13.07.2020 г.

Ответственный за выполнение дорожных работ: гл. инженер ООО "Аквасервис" Кувшинов Д.В. тел. сот. 89041055208

Составитель схемы: гл. инженер ООО "Аквасервис" Кувшинов Д.В. тел. сот. 89041055208