

# ГОРОД



Выпуск № 36  
Суббота 19 октября 2013 г.

ИНФОРМАЦИОННЫЙ БЮЛЛЕТЕНЬ  
СОВЕТА И АДМИНИСТРАЦИИ МОГО «УХТА»

## Постановления администрации МОГО «Ухта»

ПОСТАНОВЛЕНИЕ №1856 от 11 октября 2013 г.

### Об утверждении документации по проекту планировки территории (в том числе межевания) для строительства объекта: «Строительство электрических сетей для электроснабжения жилых домов № 17, 18 и котельной в VI мкр. г.Ухта»

Рассмотрев представленные материалы, в соответствии со статьями 45, 46 Градостроительного кодекса Российской Федерации, статьей 28 Федерального закона от 06.10.2003 № 131-ФЗ «Об общих принципах организации местного самоуправления в Российской Федерации», статьей 22 Устава МОГО «Ухта», решением Совета МОГО «Ухта» от 04.09.2013 № 227 «Об утверждении правил землепользования и застройки МОГО «Ухта», с учетом заключения и протокола о результатах публичных слушаний, администрация ПОСТАНОВЛЯЕТ:


1. Утвердить документацию по проекту планировки территории (в том числе межевания) для строительства объекта: «Строительство электрических сетей для электроснабжения жилых домов № 17, 18 и котельной в VI мкр. г.Ухта».
2. Предоставление земельных участков для размещения объекта: «Строительство электрических сетей для электроснабжения жилых домов № 17, 18 и котельной в VI мкр. г.Ухта» проводить в соответствии с Земельным кодексом Российской Федерации на основе проекта межевания территории.
3. Утвержденная документация по проекту планировки и межевания территории подлежит официальному опубликованию и в течение семи дней со дня утверждения размещается на сайте администрации МОГО «Ухта».
4. Контроль за выполнением настоящего постановления возложить на заместителя руководителя администрации по вопросам архитектуры, строительства и жилищно-коммунального хозяйства.

И.о. руководителя администрации  
И.Н. Михель

#### Условные обозначения:

	<b>ЖИЛЫЕ ЗОНЫ</b>
	зоны застройки многоквартирными жилыми домами
	зоны застройки мало и среднеэтажными жилыми домами
	зоны застройки индивидуальными жилыми домами
	зоны складно-зачатье участки
	<b>ОБЩЕСТВЕННО - ДЕЛОВЫЕ ЗОНЫ</b>
	учреждения здравоохранения и социальной защиты
	образовательные учреждения среднего и высшего профессионального образования
	многофункциональная деловая и обслуживающая зона
	производственно-деловая зона
	<b>ОБЩЕСТВЕННО-ЖИЛЫЕ ЗОНЫ</b>
	зоны общераспределенного жилищного назначения
	<b>РЕКРЕАЦИОННЫЕ ЗОНЫ</b>
	городские парки, скверы, бульвары
	лесопарковые зоны, леса
	спортивные комплексы и сооружения
	<b>ПРОИЗВОДСТВЕННЫЕ ЗОНЫ</b>
	промышленные предприятия
	коммерческо-складские организации
	<b>ЗОНЫ ИНЖЕНЕРНОЙ И ТРАНСПОРТНОЙ ИНФРАСТРУКТУРЫ</b>
	воздушного транспорта (аэропорт)
	железнодорожного транспорта
	объекты транспортной инфраструктуры
	объекты инженерной инфраструктуры
	<b>ЗОНЫ СПЕЦИАЛЬНОГО НАЗНАЧЕНИЯ</b>
	кладбища
	полигоны ТБО
	карьер
	<b>ЗОНЫ ВОЕННЫХ ОБЪЕКТОВ И ИНЫЕ ЗОНЫ РЕЖИМНЫХ ТЕРРИТОРИЙ</b>
	<b>ЗОНЫ СЕЛЬСКОХОЗЯЙСТВЕННОГО ИСПОЛЬЗОВАНИЯ</b>
	<b>ПРОЧИЕ ЗОНЫ</b>
	земельные участки специального назначения
	штормовки
	прочие городские территории
	Фактальное захламление
	<b>ЗОНЫ ПЕРСПЕКТИВНОГО ГРАДОСТРОИТЕЛЬНОГО РАЗВИТИЯ</b>
	Жилые зоны
	Производственные зоны
	Первая очередь строительства
	Охраняемые зоны памятников истории и культуры
	Зоны археологического надзора
	Учреждения здравоохранения
	Спортивные комплексы и сооружения
	Конфессиональные объекты
	<b>Объекты транспортной инфраструктуры</b>
	Железнодорожный вокзал
	Автовокзал междугородного сообщения
	Автовокзал пригородного сообщения
	Аэровокзал
	Грузовая станция (железнодорожная)
	Железнодорожные линии
	Улично-дорожная сеть


#### Схема расположения элемента планировочной структуры

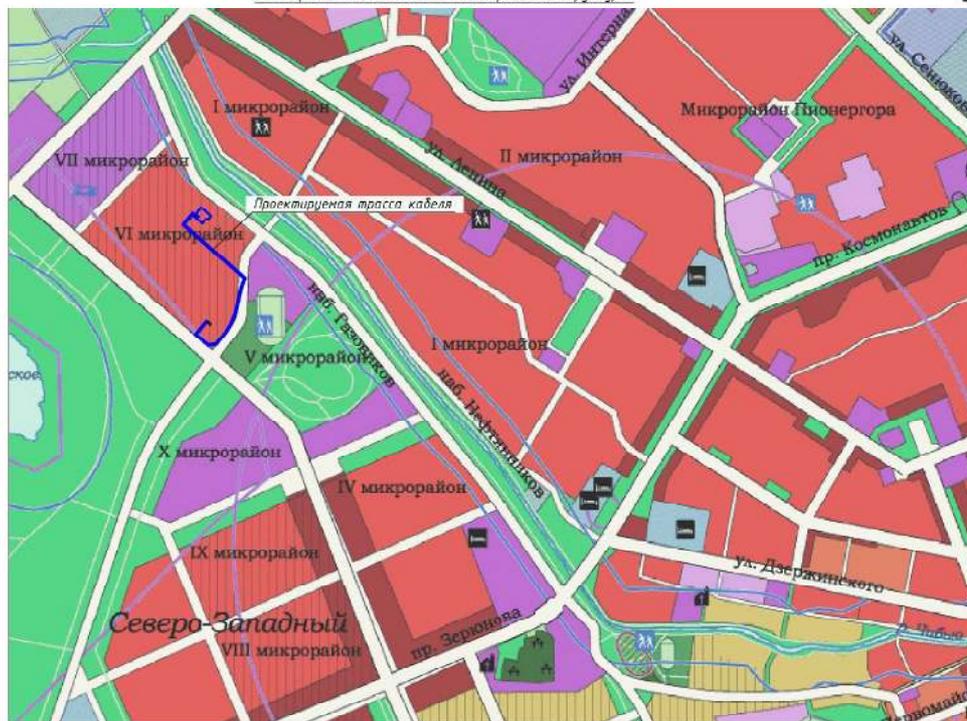


Формируемый зеленый участок под строительство кабеля

	Объекты инженерной инфраструктуры
	Специальные аэродромы санитарных и противопожарных АСВ
	Полеты ТБО - 15 км А/Д Ухта - ЭС-10
	Водооградные зоны рек и водоемов
	Зоны санитарной охраны 1 класса
	Зоны отдыха аэропорта
	Территории первоначальной застройки
	Покоренные дупла
	Малые реки, ручьи
	Городская черта

		1509.12 - ППТ			
		Строительство электрических сетей для электроснабжения жилых домов №17, 18 и котельной в VI мкр. г.Ухта			
Изм.	Кол.	Лист	№док.	Пейзаж	Дата
ГИП	Столбид				
Рук.ар.	Колова				
Инж.-арх.	Банбарына				
Утв.	Михель				
Проект планировки территории (в том числе межевания)				Стандж	Лист
				п	4
Схема расположения элемента планировочной структуры.				УХТАЖИЛСТРОЙПРОЕКТ	

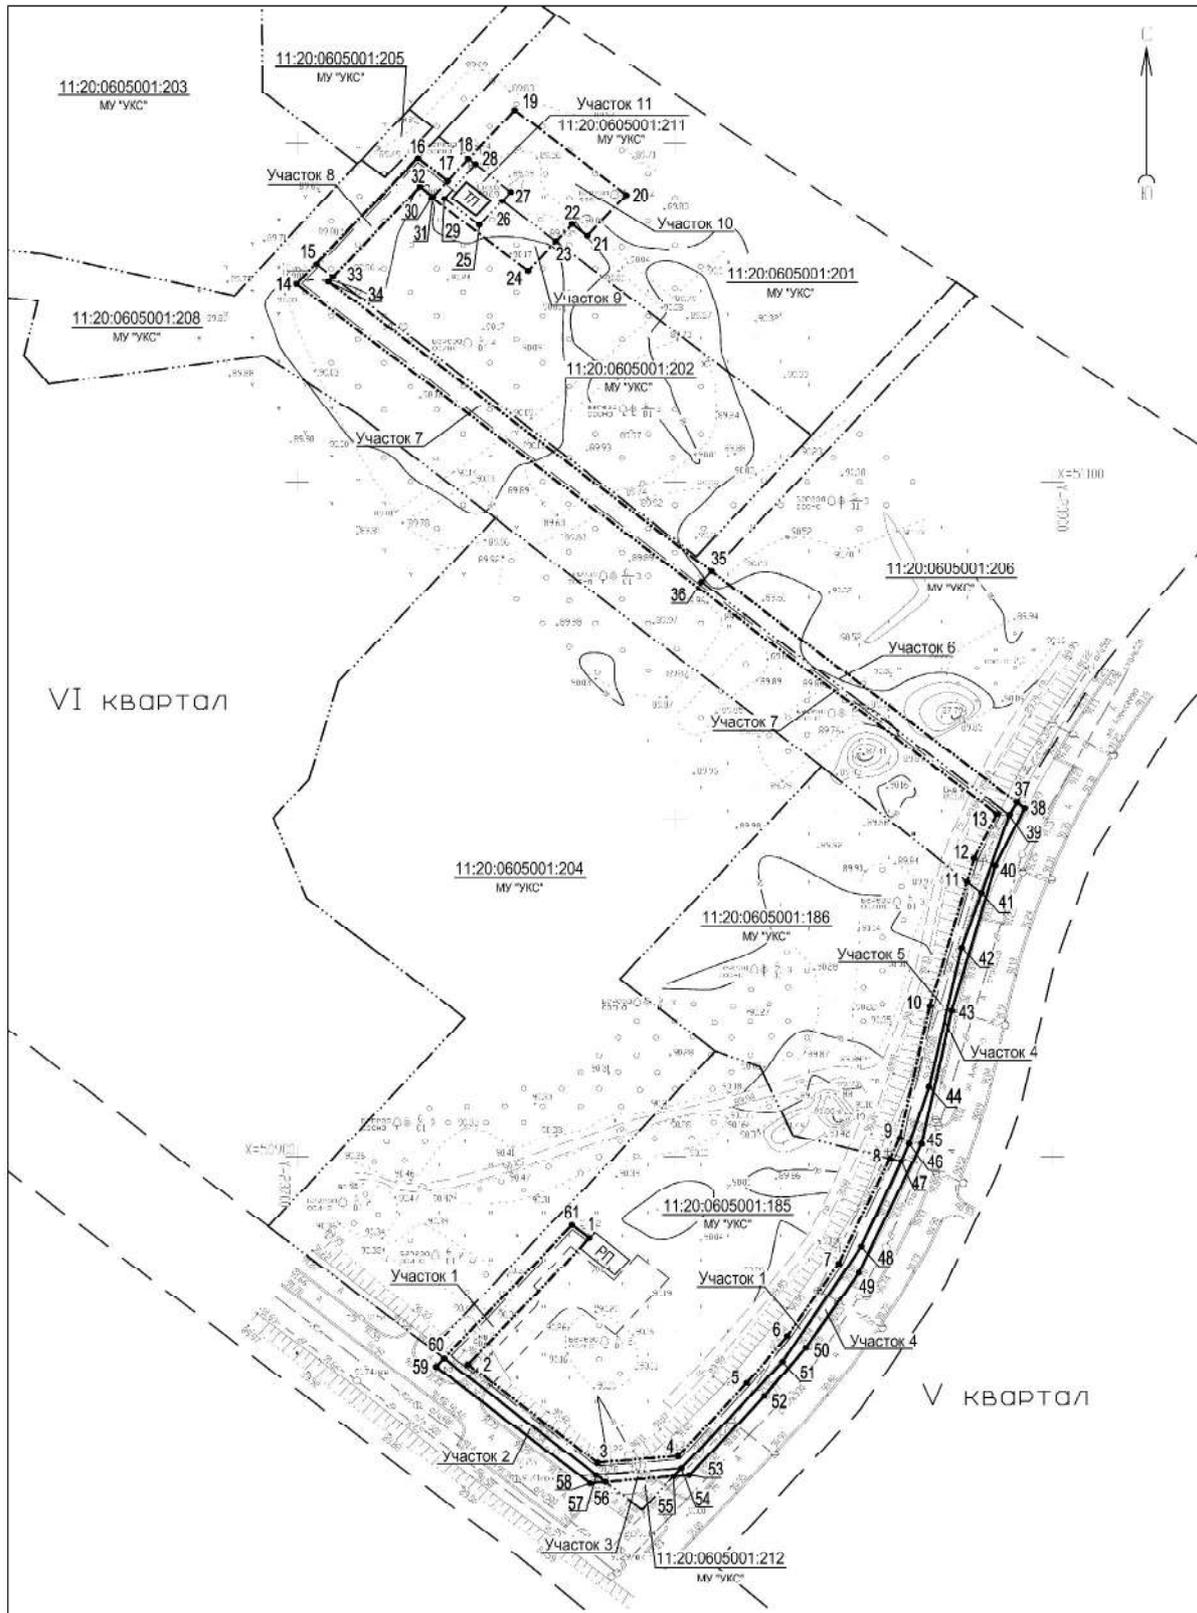

Условные обозначения :

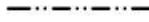	Граница земельного участка под строительство кабеля на ранее учтенных земельных участках		Граница ранее учтенных земельных участков
	Граница земельного участка под строительство трансформаторной подстанции на ранее учтенных земельных участках		Красная линия застройки
	Граница земельного участка под строительство кабеля на свободных землях	<b>КК 11:20:0605003</b>	Номер кадастрового квартала
		<b>11:20:0605001:185</b>	Кадастровый номер земельного участка

Участок 1				
Номер точки	Координаты		Сторона	Длина
	X	Y		
1	50875.72	23777.37	1 - 2	42,16
2	50838.50	23745.26	2 - 3	45,04
3	50809.29	23779.56	3 - 4	21,35
4	50811.26	23800.82	4 - 5	26,29
5	50832.91	23819.03	5 - 6	17,61
6	50846.84	23829.80	6 - 7	25,46
7	50868.35	23843.42	7 - 8	33,93
8	50899.46	23859.58	8 - 47	3,12
47	50898.66	23859.98	47 - 48	27,49
48	50865.53	23849.41	48 - 51	39,90
51	50839.27	23828.55	51 - 54	41,48
54	50807.62	23801.74	54 - 57	22,59
57	50805.54	23779.27	57 - 60	53,26
60	50840.30	23738.89	60 - 61	51,82
61	50879.53	23772.74	61 - 1	6,00

Участок 2				
Номер точки	Координаты		Сторона	Длина
	X	Y		
59	50837.84	23736.77	59 - 60	3,24
60	50840.30	23738.89	60 - 57	53,26
57	50805.54	23779.27	57 - 56	3,22
56	50803.47	23781.70	56 - 58	4,12
58	50803.09	23777.59	58 - 59	53,61

Участок 3				
Номер точки	Координаты		Сторона	Длина
	X	Y		
57	50805.54	23779.27	57 - 54	22,59
54	50807.62	23801.74	54 - 55	3,27
55	50805.12	23799.62	55 - 56	18,00
56	50803.47	23781.70	56 - 57	3,20

Участок 4				
Номер точки	Координаты		Сторона	Длина
	X	Y		
55	50805.12	23799.62	55 - 54	3,27
54	50807.62	23801.74	54 - 51	41,48
51	50839.27	23828.55	51 - 48	39,90
48	50865.53	23849.41	48 - 47	27,49
47	50898.66	23859.98	47 - 46	5,50
46	50903.75	23862.10	46 - 44	17,60
44	50920.55	23867.30	44 - 42	42,25
42	50961.87	23875.99	42 - 41	16,97
41	50978.03	23881.18	41 - 39	23,34
39	51001.22	23888.60	39 - 37	4,15
37	51004.84	23890.62	37 - 38	2,65
38	51003.13	23892.64	38 - 40	18,63
40	50986.17	23884.91	40 - 43	44,56
43	50943.13	23873.38	43 - 45	40,29
45	50903.65	23865.33	45 - 49	41,58
49	50865.53	23848.74	49 - 50	26,20
50	50843.40	23834.72	50 - 52	18,02
52	50829.14	23823.70	52 - 53	30,88
53	50805.51	23803.82	53 - 55	4,22

**Общая площадь земельного участка под трассу кабеля составляет 3805,00 м<sup>2</sup>, в том числе:**

- Участок 1 - МУ "УКС" кадастровый номер 11:20:0605001:185 - 859,00 м<sup>2</sup>,
- Участок 2 - свободные земли КК11:20:0605001 - 170,00 м<sup>2</sup>,
- Участок 3 - МУ "УКС" кадастровый номер 11:20:0605001:212 - 46,00 м<sup>2</sup>,
- Участок 4 - свободные земли КК11:20:0605001 - 532,00 м<sup>2</sup>,
- Участок 5 - МУ "УКС" кадастровый номер 11:20:0605001:104 - 343,00 м<sup>2</sup>,
- Участок 6 - МУ "УКС" кадастровый номер 11:20:0605001:206 - 435,00 м<sup>2</sup>,
- Участок 7 - МУ "УКС" кадастровый номер 11:20:0605001:208 - 1154,00 м<sup>2</sup>,
- Участок 8 - МУ "УКС" кадастровый номер 11:20:0605001:202 - 266,00 м<sup>2</sup>.

**Общая площадь земельного участка проектируемой ТП составляет 1222,00 м<sup>2</sup>, в том числе:**

- Участок 9 - МУ "УКС" кадастровый номер 11:20:0605001:202 - 275,00 м<sup>2</sup>,
- Участок 10 - МУ "УКС" кадастровый номер 11:20:0605001:201 - 787,00 м<sup>2</sup>,
- Участок 11 - ранее выделенный участок в постоянное пользование МУ "УКС" кадастровый номер 11:20:0605001:211 - 160,00 м<sup>2</sup>.

Участок 5				
Номер точки	Координаты		Сторона	Длина
	X	Y		
8	50899.46	23859.58	8 - 9	6,55
9	50905.47	22415.12	9 - 10	39,84
10	50944.51	23867.54	10 - 11	38,16
11	50981.37	23877.41	11 - 41	5,03
41	50978.03	23881.18	41 - 42	16,97
42	50961.87	23875.99	42 - 44	42,25
44	50920.55	23867.30	44 - 46	17,60
46	50903.75	23862.10	46 - 47	5,50
47	50898.66	23859.98	47 - 8	3,12

Участок 6				
Номер точки	Координаты		Сторона	Длина
	X	Y		
35	51073.29	23809.73	35 - 37	105,96
37	51004.84	23890.62	37 - 39	4,15
39	51001.22	23888.60	39 - 36	106,78
36	51070.16	23807.06	36 - 35	4,12

Участок 7				
Номер точки	Координаты		Сторона	Длина
	X	Y		
14	51158.48	23699.79	14 - 15	7,88
15	51164.29	23732.05	15 - 33	6,00
33	51160.54	23709.47	33 - 34	1,83
34	51159.15	23708.28	34 - 35	132,91
35	51073.29	23809.73	35 - 36	4,12
36	51070.16	23807.06	36 - 39	106,78
39	51001.22	23888.60	39 - 41	23,34
41	50978.03	23881.18	41 - 11	5,03
11	50981.37	23877.41	11 - 12	7,08
12	50988.21	23879.25	12 - 13	14,59
13	51001.49	23885.30	13 - 14	243,02

Участок 8				
Номер точки	Координаты		Сторона	Длина
	X	Y		
15	51164.29	23732.05	15 - 16	41,37
16	51195.69	23732.16	16 - 17	10,30
17	51188.96	23739.84	17 - 31	6,00
31	51184.38	23735.96	31 - 32	4,55
32	51187.35	23732.52	32 - 33	35,36
33	51160.54	23709.47	33 - 15	6,00

Участок 9				
Номер точки	Координаты		Сторона	Длина
	X	Y		
17	51188.96	23739.84	17 - 18	8,51
18	51195.45	23745.35	18 - 28	2,48
28	51193.88	23747.26	28 - 29	13,09
29	51183.77	23738.94	29 - 25	12,22
25	51175.86	23748.26	25 - 26	9,41
26	51183.07	23754.31	26 - 23	18,62
23	51171.04	23768.50	23 - 24	11,40
24	51162.35	23761.14	24 - 30	33,45
30	51183.97	23735.62	30 - 31	0,54
31	51184.38	23735.96	31 - 17	6,00

Участок 10				
Номер точки	Координаты		Сторона	Длина
	X	Y		
18	51195.45	23745.35	18 - 19	18,95
19	51209.91	23757.60	19 - 20	38,75
20	51184.86	23787.16	20 - 21	16,00
21	51172.65	23776.82	21 - 22	5,30
22	51176.10	23772.77	22 - 23	6,60
23	51171.04	23768.50	23 - 26	18,62
26	51183.07	23754.31	26 - 27	3,52
27	51185.77	23756.57	27 - 28	12,35
28	51193.88	23747.26	28 - 18	2,48

ИНТЕЛЛЕКТУАЛЬНАЯ СОБСТВЕННОСТЬ ООО ПСР «УХТАЖИЛСТРОЙПРОЕКТ»

1509.12 - ППТ

Строительство электрических сетей для электроснабжения жилых домов N17, 18 и котель в VI мкр. г.Ухта

Проект планировки территории (в том числе межевания)

План М 1:1000


Изм.	Кол.	Лист	№ док.	Подпись	Дата
Рук.пр.		Котова			
Инж.-арх.		Бондаренко			
Н.контр.		Котова			





Схема границ зон с особыми условиями использования территорий.

11

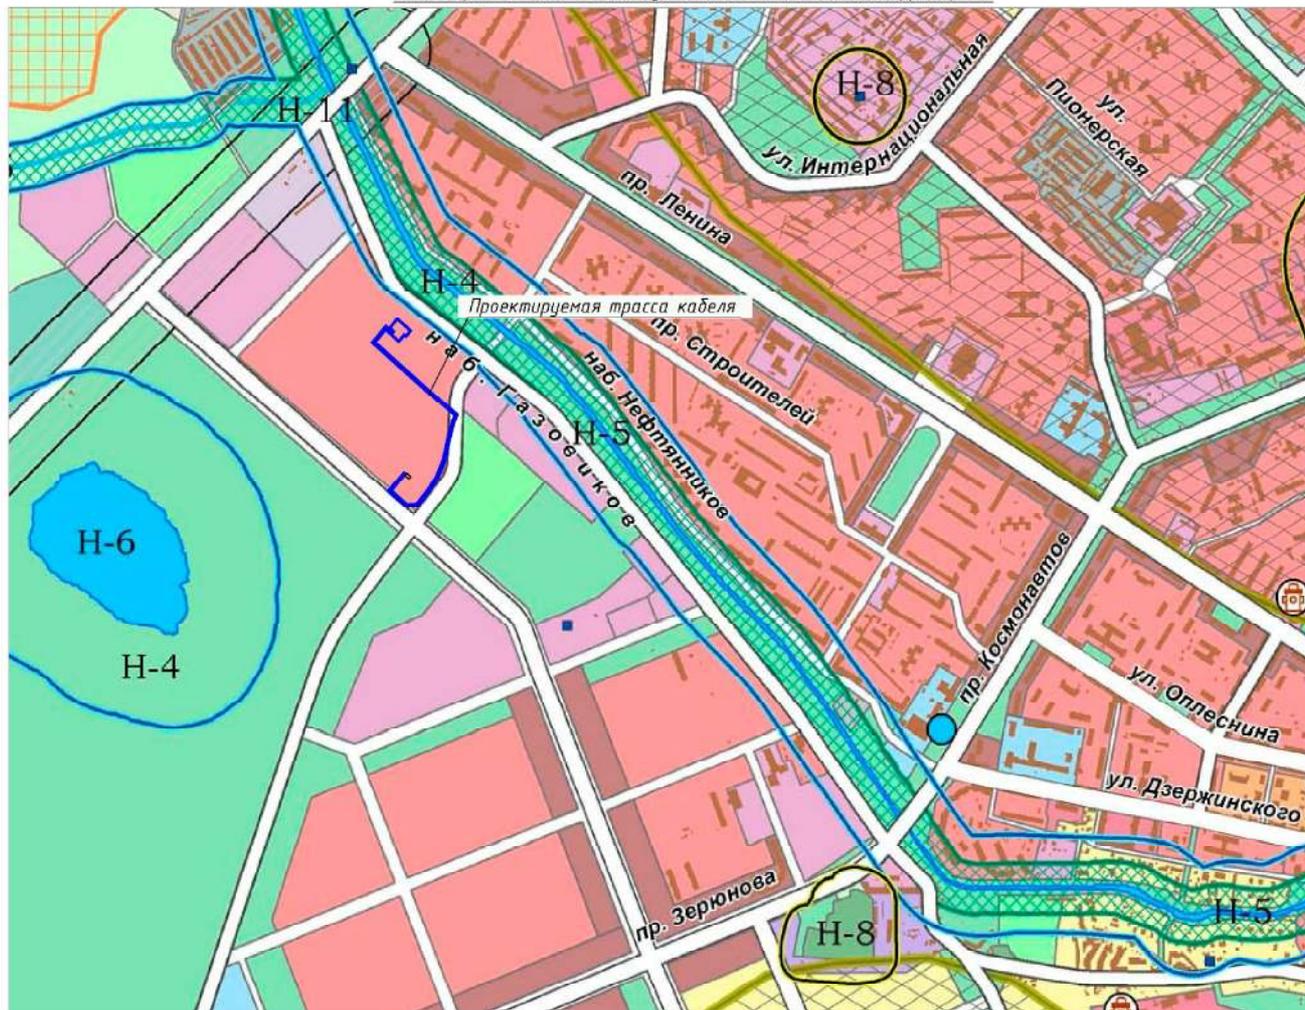

 Формируемый земельный участок под строительство кабеля

1	-	Зам.	03-13		
Изм.	Кол.	Лист	№ док.	Подпись	Дата
ГИП		Смолищев			
Рук. гр.		Котова			
Инж.-арх.		Бандаренко			
И. м. пр.		Котова			

1509.12 - ППТ

Строительство электрических сетей для электроснабжения жилых домов №17, 18 и котельной в VI мкр. г. Ухта

Проект планировки территории (в том числе межевания)

Стадия	Лист	Листов
П	4	

Схема границ зон с особыми условиями использования территорий.



Условные обозначения :

**Зоны с особыми условиями использования территории**

- Н-1 Зона затопления паводками I-II обеспеченности
- Н-2 Зона санитарной охраны источников водоснабжения I пояса
- Н-3 Зона санитарной охраны историко-памятников I-II пояса
- Н-4 Водоохранная зона водных объектов
- Н-5 Прибрежные полосы водных объектов
- Н-6 Месторождения полезных ископаемых
- Н-7 Месторождения подземных вод
- Н-8 Санитарно-защитные зоны производственных, инженерно-технических и складских объектов
- Н-9 Коридоры магистральных нефте-газопроводов
- Н-10 Коридоры АЭП
- Н-11 Санитарно-защитная зона железной и автомобильных дорог
- Н-12 Шумовая зона аэродрома

**ЖИЛЫЕ ЗОНЫ**

- Зона застройки индивидуальными жилыми домами
- Зона застройки малоэтажными и среднеэтажными жилыми домами
- Зона застройки индивидуальными жилыми домами
- Зона садоводств и дачных участков
- Зона развития жилой застройки

**ОБЩЕСТВЕННО-ЖИЛЫЕ ЗОНЫ**

- Зона обслуживания жилого назначения

**ОБЩЕСТВЕННО-ДЕЯТЕЛЬНОСТНЫЕ ЗОНЫ**

- Зона делового, общественного и коммерческого назначения
- Зона учреждений здравоохранения и социальной защиты
- Зона объектов высшего и среднего профессионального образования
- Зона обслуживания объектов, необходимых для осуществления производственной и предпринимательской деятельности

**ПРОИЗВОДСТВЕННЫЕ ЗОНЫ, ЗОНЫ ИНЖЕНЕРНОЙ И ТРАНСПОРТНОЙ ИНФРАСТРУКТУРЫ**

- Зона производственно-коммунальных объектов I класса санитарной классификации предприятий
- Зона производственно-коммунальных объектов II класса санитарной классификации предприятий
- Зона производственно-коммунальных объектов III класса санитарной классификации предприятий
- Зона производственно-коммунальных объектов IV-V класса санитарной классификации предприятий
- Зона развития производственных объектов
- Зона воздушного транспорта
- Зона железнодорожного транспорта
- Зона объектов транспортной инфраструктуры
- Зона объектов инженерной инфраструктуры

**РЕКРЕАЦИОННЫЕ ЗОНЫ**

- Зона парков, скверов, садов, бульваров
- Зона лесопарков, городских лесов, зона отдыха
- Зона спортивных комплексов и сооружений
- Зона пляжей

**ЗОНЫ СПЕЦИАЛЬНОГО НАЗНАЧЕНИЯ**

- Зона кладбищ
- Зона погребов ТБО
- Зоны военных объектов и иные зоны режимных территорий
- Зона военных объектов и иных режимных территорий
- Зоны сельскохозяйственного использования
- Зона сельскохозяйственных угодий

**ПРОЧИЕ ЗОНЫ**

- Зона озеленения специального назначения
- Зона прочих городских территорий
- Зона интравенки
- Зона рекреативности (карьер)
- Зона водных объектов

**ОБЪЕКТЫ ИНЖЕНЕРНОЙ ИНФРАСТРУКТУРЫ\***

- индустриальные котельные
- скважины питьевого назначения, скважины минеральных вод
- ВНС
- НС технической воды
- ВОС
- КОС (очистные сооружения канализации)
- КНС
- прочие объекты инженерной инфраструктуры
- печь для сжигания биологических отходов

улично-дорожная сеть  
железнодорожные линии  
городская черта

\* см. чертёж Генерального плана

ИНВ. № 3/75

АДМИНИСТРАЦИЯ МОГО «УХТА»  
КАУЧУК - ПРОКТОРАТ ИНСТРУКТ  
ПРОСТРАНСТВЕННО-КАДАСТРОВЫЙ ЦЕНТР

ПРАВИЛА УЧЕТА ОБЪЕКТОВ И ЗАСТРОЙКИ  
КАУЧУК - УХТА

КАЖДАЯ ЗОНА С ОСОБЫМИ УСЛОВИЯМИ ИСПОЛЬЗОВАНИЯ ТЕРРИТОРИИ ИЛИ ОБЪЕКТОВ ИНЖЕНЕРНОЙ ИНФРАСТРУКТУРЫ ДОЛЖНА БЫТЬ ОБОЗНАЧЕНА НА ПЛАНЕ

МАШТАБНЫЙ ДИАГРАММ  
КАУЧУК - УХТА  
ЧИСЛО ОБЪЕКТОВ  
ПЛАНЫ ИЛИ ОБЪЕКТЫ

СОСТАВИТЕЛЬ: А. А. МАРТЫНОВ  
ИЗДАНИЕ: 2013 г.

**ПОСТАНОВЛЕНИЕ №1877 от 15 октября 2013 г.**

**О внесении изменений в постановление администрации МОГО «Ухта» от 03.11.2011 № 2309 «Об утверждении положения о портале администрации МОГО «Ухта»**

В целях реализации долгосрочной целевой программы «Электронный муниципалитет (2013-2015 годы)», а также в связи с изменениями в кадровом составе, администрация ПОСТАНОВЛЯЕТ:

1. Внести изменения в постановление администрации МОГО «Ухта» от 03.11.2011 № 2309 «Об утверждении положения о портале администрации МОГО «Ухта» следующего содержания:

1.1. Пункт 3.3 изложить в следующей редакции:  
«3.3. В срок до 20.12.2013 обучить ответственных сотрудников структурных подразделений администрации МОГО «Ухта» приема размещения и редактирования информации в разделах и на сайтах портала администрации МОГО «Ухта».».

1.2. Пункт 5.2 изложить в следующей редакции:  
«5.2. В срок до 20.12.2013 обеспечить исполнение функций редакторов по информационному наполнению и сопровождению сайтов структурных подразделений портала администрации МОГО «Ухта» собственными силами.».

2. Настоящее постановление вступает в силу со дня его официального опубликования.

И.о. руководителя администрации  
**И.Н. Михель**

**ПОСТАНОВЛЕНИЕ №1878 от 15 октября 2013 г.**

**Об организации ярмарок выходного дня на территории МОГО «Ухта» в 2013 году**

В соответствии с Федеральным законом от 28.12.2009 № 381 -ФЗ «Об основах государственного регулирования торговой деятельности в Российской Федерации», постановлением Правительства Республики Коми от 11.10.2011 № 456 «Об утверждении Порядка организации ярмарок и продажи товаров (выполнения работ, оказания услуг) их на территории Республики Коми», администрация ПОСТАНОВЛЯЕТ:

1. Организовать ярмарки выходного дня (далее - ярмарки) на территории МОГО «Ухта» с целью насыщения потребительского рынка товарами, создания максимальных удобств для потребителей, содействия по продвижению достижений и продукции товаропроизводителей.

2. Установить срок проведения ярмарок с 19 октября по 29 декабря 2013 г. еженедельно по субботам и воскресеньям с 10-00 часов до 18-00 часов по адресу: пр. Космонавтов, в районе стр.15а г.Ухта Республики Коми.

3. Утвердить схему размещения торговых мест с их количеством согласно приложению № 1 к настоящему постановлению.

4. Утвердить ассортимент реализуемых на ярмарке товаров согласно приложению № 2 к настоящему постановлению.

5. Утвердить план мероприятий по организации ярмарки на территории МОГО «Ухта» согласно приложению № 3 к настоящему постановлению.

6. Утвердить график проведения ярмарки в 2013 году согласно приложению № 4 к настоящему постановлению.

7. Отделу развития администрации МОГО «Ухта» не позднее 5-ти календарных дней до начала ярмарки организовать опубликование в средствах массовой информации и размещение на портале МОГО «Ухта» в информационно-телекоммуникационной сети «Интернет» информацию о:

- плане мероприятий по организации ярмарки и продаже товаров;
- графике проведения ярмарки;
- сроках подачи заявок, порядке предоставления мест на ярмарке.

8. Рекомендовать Службе Республики Коми по ветеринарному надзору в пределах предоставленных полномочий обеспечить контроль за соблюдением ветеринарных правил при хранении и реализации продукции, сырья и продовольствия, предоставленных на ярмарке.

9. Рекомендовать ОМВД России по г.Ухте организовать проведение мероприятий по охране общественного порядка и обеспечению общественной безопасности в период проведения ярмарок.

10. Признать утратившими силу постановления администрации МОГО «Ухта» от 10 июля 2012 г. № 1497 «Об организации ярмарок выходного дня на территории МОГО «Ухта», от 19 октября 2012 г. № 2359 «О внесении изменений в постановление администрации МОГО «Ухта» от 10.07.2012 № 1497»; от 15 января 2013 г. № 64 «Об организации ярмарок выходного дня на территории МОГО «Ухта».

11. Настоящее постановление вступает в силу со дня его официального опубликования.

12. Контроль за исполнением настоящего постановления оставляю за собой.

И.о. руководителя администрации  
**И.Н. Михель**

Приложение № 1  
к постановлению  
администрации МОГО «Ухта»  
от 15 октября 2013 г. № 1878

Приложение № 2  
к постановлению  
администрации МОГО «Ухта»  
от 15 октября 2013 г. № 1878

АССОРТИМЕНТ ТОВАРОВ,  
РЕАЛИЗУЕМЫХ НА ЯРМАРКЕ ВЫХОДНОГО ДНЯ

1. Мясная продукция;
2. Мясная, колбасная гастрономия, полуфабрикаты;
3. Мясо птицы;
4. Рыба свежая, охлажденная, замороженная;
5. Рыба копченая, сушеновяленая и балычные изделия;
6. Овощи переработанные;
7. Животные и растительные масла;
8. Молочная продукция;
9. Яйцо;
10. Хлебобулочные, выпечные и кондитерские изделия;
11. Продукция пчеловодства;
12. Ягоды;
13. Обувь валяная и меховая (пимы).

Приложение № 3  
к постановлению  
администрации МОГО «Ухта»  
от 15 октября 2013 г. № 1878


ПЛАН  
МЕРОПРИЯТИЙ ПО ОРГАНИЗАЦИИ ЯРМАРКИ  
ВЫХОДНОГО ДНЯ НА ТЕРРИТОРИИ МОГО «УХТА»

№ п/п	Мероприятие	Сроки реализации	Исполнители
1	Рассмотрение заявок на участие в ярмарке	14 октября - 23 декабря 2013 г.	Отдел развития предпринимательства Управления экономического развития
2	Подготовка и выдача договоров на предоставление торговых мест	октябрь – декабрь 2013 г.	Отдел развития предпринимательства Управления экономического развития
3	Предоставление торговых мест участникам ярмарки, в соответствии с договором	октябрь – декабрь 2013 г.	Отдел развития предпринимательства Управления экономического развития
4	Учет участников ярмарки	октябрь – декабрь 2013 г.	Отдел развития предпринимательства Управления экономического развития
5	Информирование ОМВД России по г. Ухте об организации ярмарки	за 5 дней до начала ярмарки	Отдел развития предпринимательства Управления экономического развития
6	Информирование ГБУ РК «Станция по борьбе с болезнями животных» об организации ярмарки	за 5 дней до начала ярмарки	Отдел развития предпринимательства Управления экономического развития

Приложение № 4  
к постановлению  
администрации МОГО «Ухта»  
от 15 октября 2013 г. № 1878

ГРАФИК  
ПРОВЕДЕНИЯ ЯРМАРОК ВЫХОДНОГО ДНЯ В 2013 ГОДУ

Дата проведения	
месяц	число месяца
октябрь	19, 20, 26, 27
ноябрь	2, 3, 9, 10, 16, 17, 23, 24, 30
декабрь	1, 7, 8, 14, 15, 21, 22, 28, 29

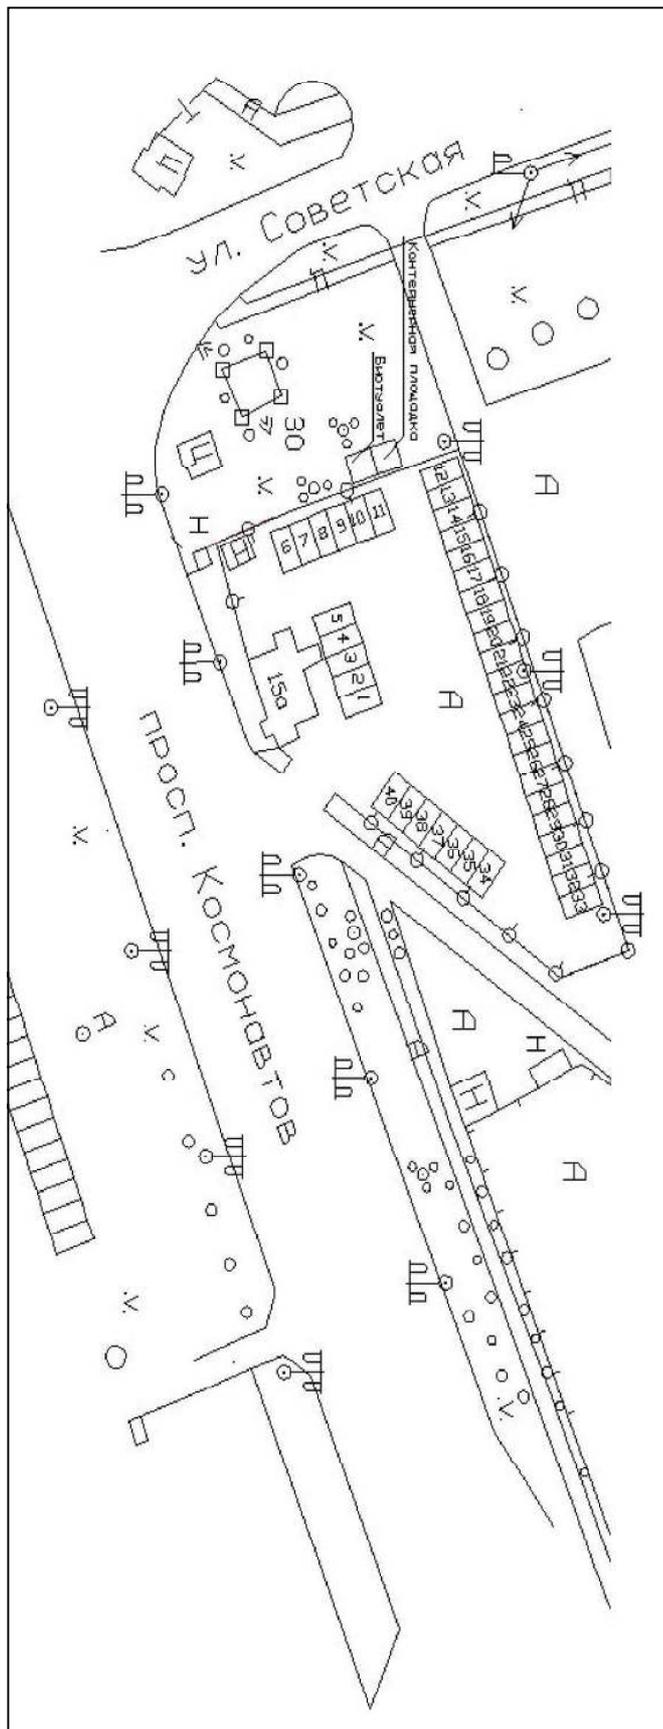

**ПОСТАНОВЛЕНИЕ №1880 от 15 октября 2013 г.**

**О внесении изменений в постановление администрации  
МОГО «Ухта» от 06 февраля 2013 г. № 176 «Об утверждении  
нормативов штатной численности работников  
муниципальных учреждений культуры МОГО «Ухта»**

С целью определения штатной численности МБУ «Центр обслуживания объектов культуры» МОГО «Ухта», администрация ПОСТАНОВЛЯЕТ:

1. В постановление администрации МОГО «Ухта» от 06 февраля 2013 г. № 176 «Об утверждении нормативов штатной численности работников муниципальных учреждений культуры МОГО «Ухта» внести следующие изменения:

1.1. Пункт 1.3 приложения № 1 к постановлению изложить в следующей редакции:

«1.3. Общая штатная численность работников учреждений культурно-досугового типа определяется путем суммирования нормативной численности основного (творческого) персонала, нормативной численности административно-управленческого персонала и технического персонала (в соответствии с действующими нормативами)»;

1.2. Пункт 1.10 приложения № 1 к постановлению изложить в следующей редакции:

«1.10. Численность технического и обслуживающего персонала определяется в учреждениях культурно-досугового типа, исходя из общеотраслевых норм в соответствии с объемами обслуживания и техническими характеристиками зданий и помещений объектов культуры (таблица № 4). Численность обслуживающего персонала составляет численность МБУ «Центр обслуживания объектов культуры» МОГО «Ухта»;

1.3. Пункт 1.3 приложения № 2 к постановлению изложить в следующей редакции:

«1.3. Общая штатная численность работников библиотеки определяется путем суммирования нормативной численности основного персонала (библиотечные работники), нормативной численности административно-управленческого персонала и технического персонала (в соответствии с действующими нормативами)»;

1.4. Пункт 1.10 приложения № 2 к постановлению изложить в следующей редакции:

«1.10. Численность технического и обслуживающего персонала определяется по библиотекам, исходя из общеотраслевых норм в соответствии с объемами обслуживания и техническими характеристиками зданий и помещений объектов культуры (таблица 8). Численность обслуживающего персонала составляет численность МБУ «Центр обслуживания объектов культуры» МОГО «Ухта»;

1.5. Пункт 1.3 приложения № 3 к постановлению изложить в следующей редакции:

«1.3. Общая штатная численность работников музея определяется путем суммирования нормативной численности основного персонала, нормативной численности административно-управленческого персонала и технического персонала (в соответствии с действующими нормативами)»;

1.6. Пункт 1.10 приложения № 3 к постановлению изложить в следующей редакции:

«1.10. Численность технического и обслуживающего персонала определяется в музее, исходя из общеотраслевых норм в соответствии с объемами обслуживания и техническими характеристиками зданий и помещений объектов культуры (таблица 12). Численность обслуживающего персонала составляет численность МБУ «Центр обслуживания объектов культуры» МОГО «Ухта»;

1.7. Пункт 1.3 приложения № 4 к постановлению изложить в следующей редакции:

«1.3. Общая штатная численность работников образовательных учреждений дополнительного образования детей определяется путем суммирования численности административного персонала, численности педагогического персонала, учебно-вспомогательного персонала, в соответствии с нормами, согласно таблицы № 13. Численность обслуживающего персонала входит в численность МБУ «Центр обслуживания объектов культуры» МОГО «Ухта» в соответствии с нормами, согласно таблицы № 13».

2. Настоящее постановление вступает в силу со дня его официального опубликования и распространяет свое действие на правоотношения, возникшие с 01 сентября 2013 года.

**И.о. руководителя администрации  
И.Н. Михель**



# ГОРОД

# 0+

**ИНФОРМАЦИОННЫЙ БЮЛЛЕТЕНЬ СОВЕТА МОГО «УХТА» И АДМИНИСТРАЦИИ МОГО «УХТА»**

Учредители: Совет МОГО «Ухта» и  
Администрация МОГО «Ухта»  
Издатель: Администрация МОГО «Ухта», 169300,  
Республика Коми, г. Ухта, ул. Бушуева, д. 11

Контактные телефоны: 789027, 789036  
Ответственный за выпуск: Якубив Я. В  
Тираж 300 экз.  
Распространяется бесплатно